


CHARAKTERISTICKÝ PŘÍČNÝ ŘEZ 2

M 1:50  
KM 50,160 000

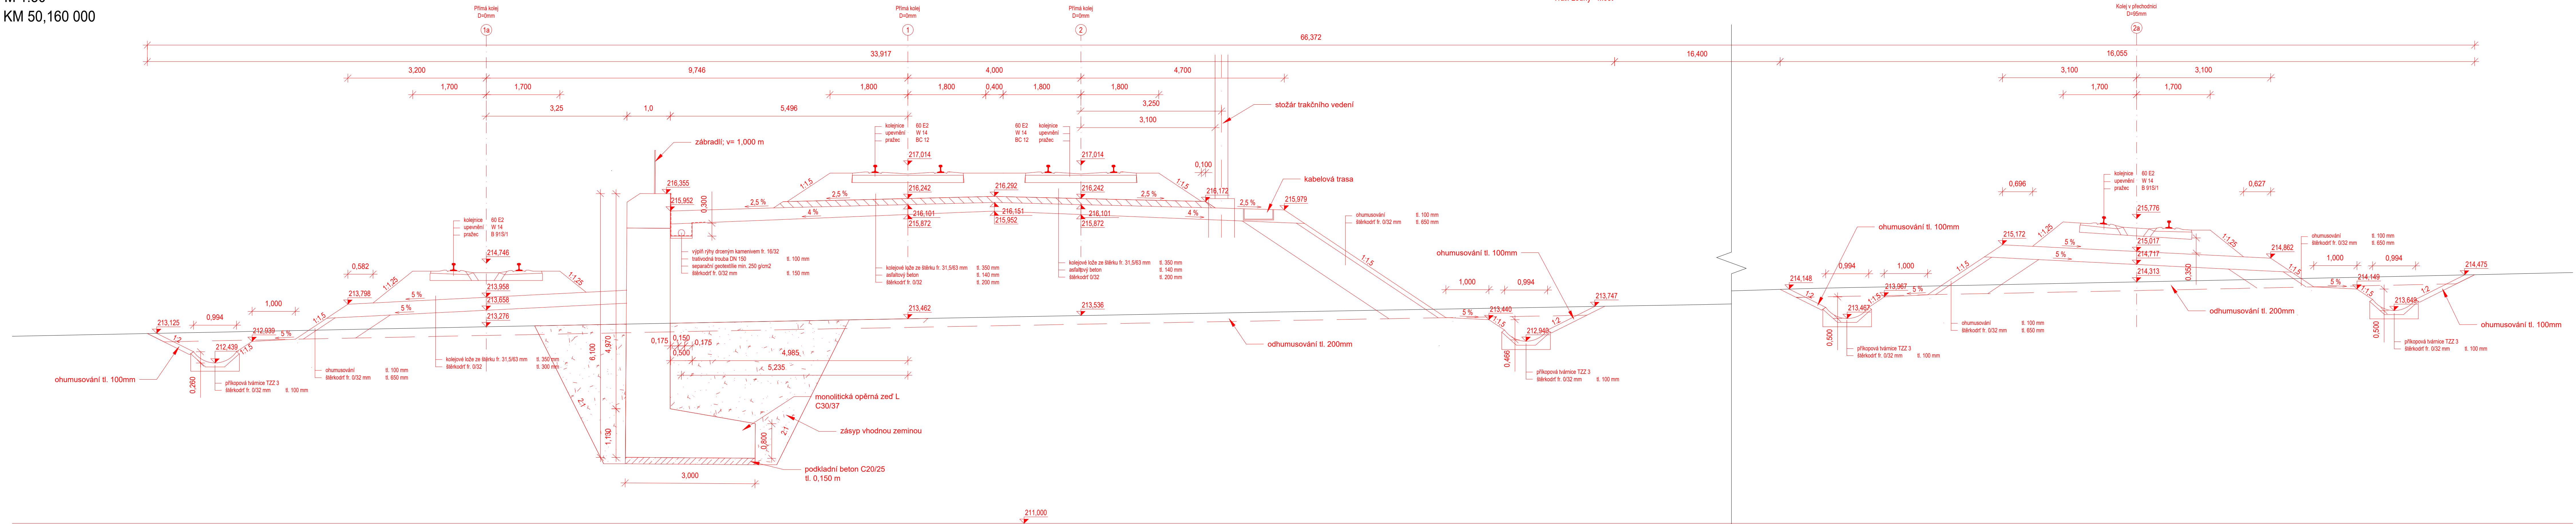

Charakteristický příčný řez 2  
Staničení: 50,160 km  
Trat: Louny - Most

POZNÁMKA: VEŠKERÁ STANIČENÍ SE VZTAHUJÍ KE KOLEJI Č. 2.  
VÝŠKY NIVELETY JSOU UVÁDĚNY PRO NIVELETU TK

B.p.v./S - JTSK		BAKALÁŘSKÁ PRÁCE	
Druh práce	VYPRACOVAL	DANIELA KULHAVÁ	
Kontroloval	KONTOLOVAL	Ing. ERIK DUŠEK	
Stavebník	STAVEBNÍK	SPRÁVA ŽELEZNIC	
Místo stavby	MÍSTO STAVBY	OKRES LOUNY A MOST	
Název stavby	NÁZEV STAVBY	NÁVRH VRT (RS42) V ÚSEKU LOUNY - MOST	
OBSAH: CHARAKTERISTICKÝ PŘÍČNÝ ŘEZ 2; KM 50,160 000		FORMÁT	7 A4
		DATUM	27.05.2022
		STUPEŇ PD	SP
		MÉRITKO	Č. VYKRESU 1:50 09