


CHARAKTERISTICKÝ PŘÍČNÝ ŘEZ č. 3

M 1:50

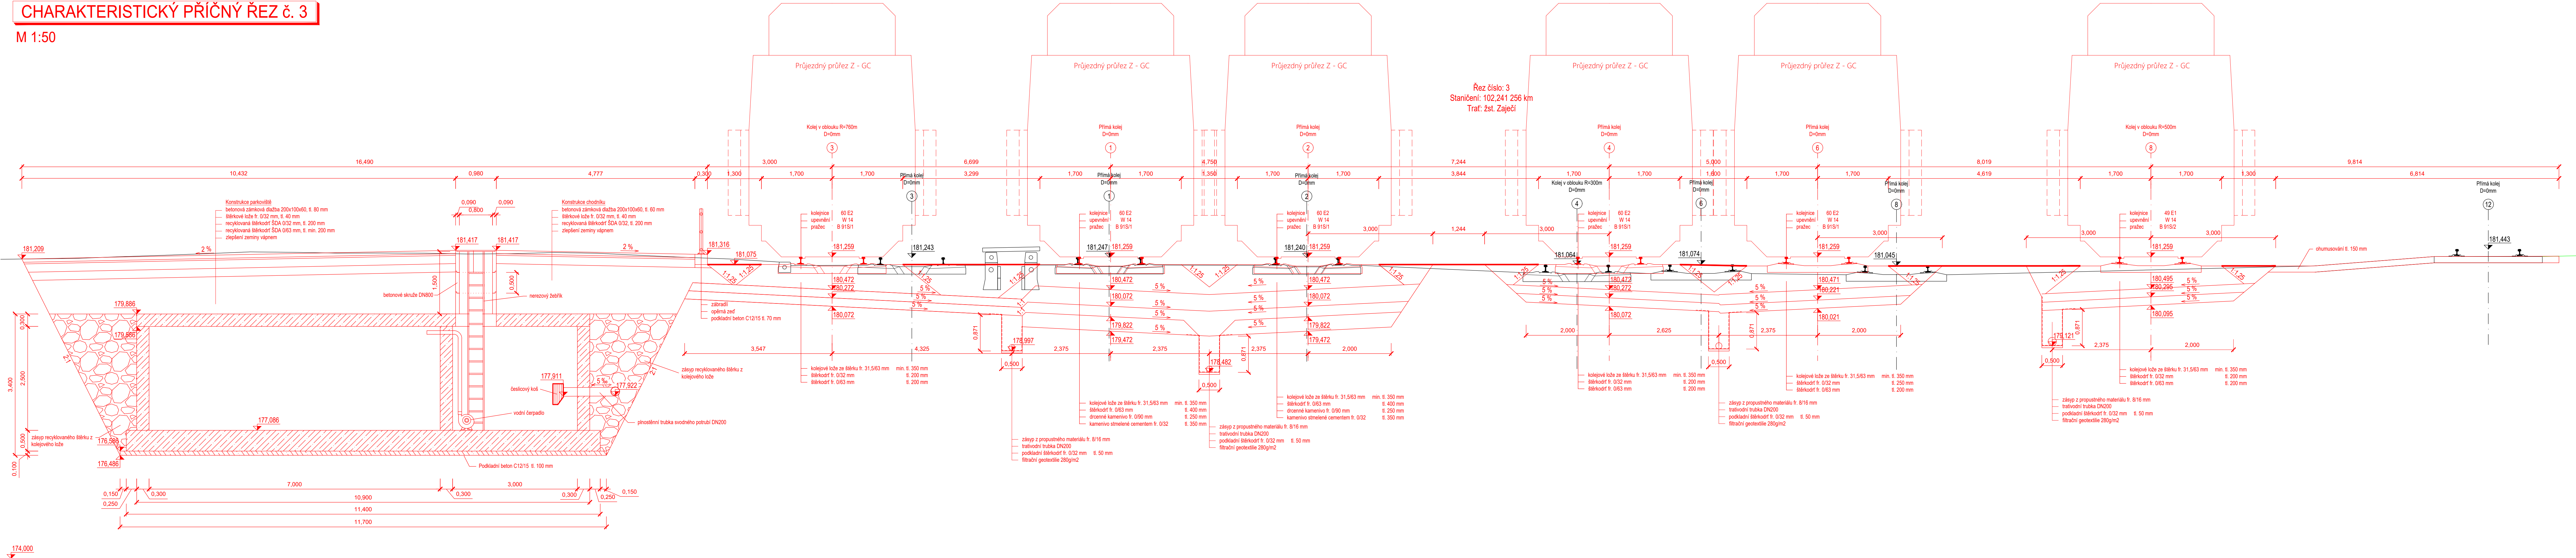

VE VÝKRESE JSOU UVEDENY VÝŠKY NIVELETY TEMENE KOLEJNICOVÉHO PÁSU

SOUŘADNICOVÝ SYSTÉM JTSK

DIPLOMOVÁ PRÁCE	
STUDENT	Bc. TRONG TAN NGUYEN
VEDOUČÍ	Ing. ERIK DUŠEK
KRAJ	JIHOMORAVSKÝ
NÁZEV STAVBY	STUDIE REKONSTRUKCE ŽELEZNIČNÍ STANICE ZAJEČÍ
OBSAH:	CHARAKTERISTICKÝ PŘÍČNÝ ŘEZ

FAST	
FORMÁT	7x44
DATUM	LEDEN 2023
STUPEN PD	DÚR
MÉRÍTKO	Č. VÝKRESU 1:50 6.3