


DRUH POZEMKU		DRÁŽNÍ	
KATASTRÁLNÍ ÚZEMÍ		ZAJEČÍ	
KRAJ		JIHOMORAVSKÝ	

5.1 PODÉLNÝ PROFIL HLAVNÍ KOLEJE Č. 1

M 1:2000/200

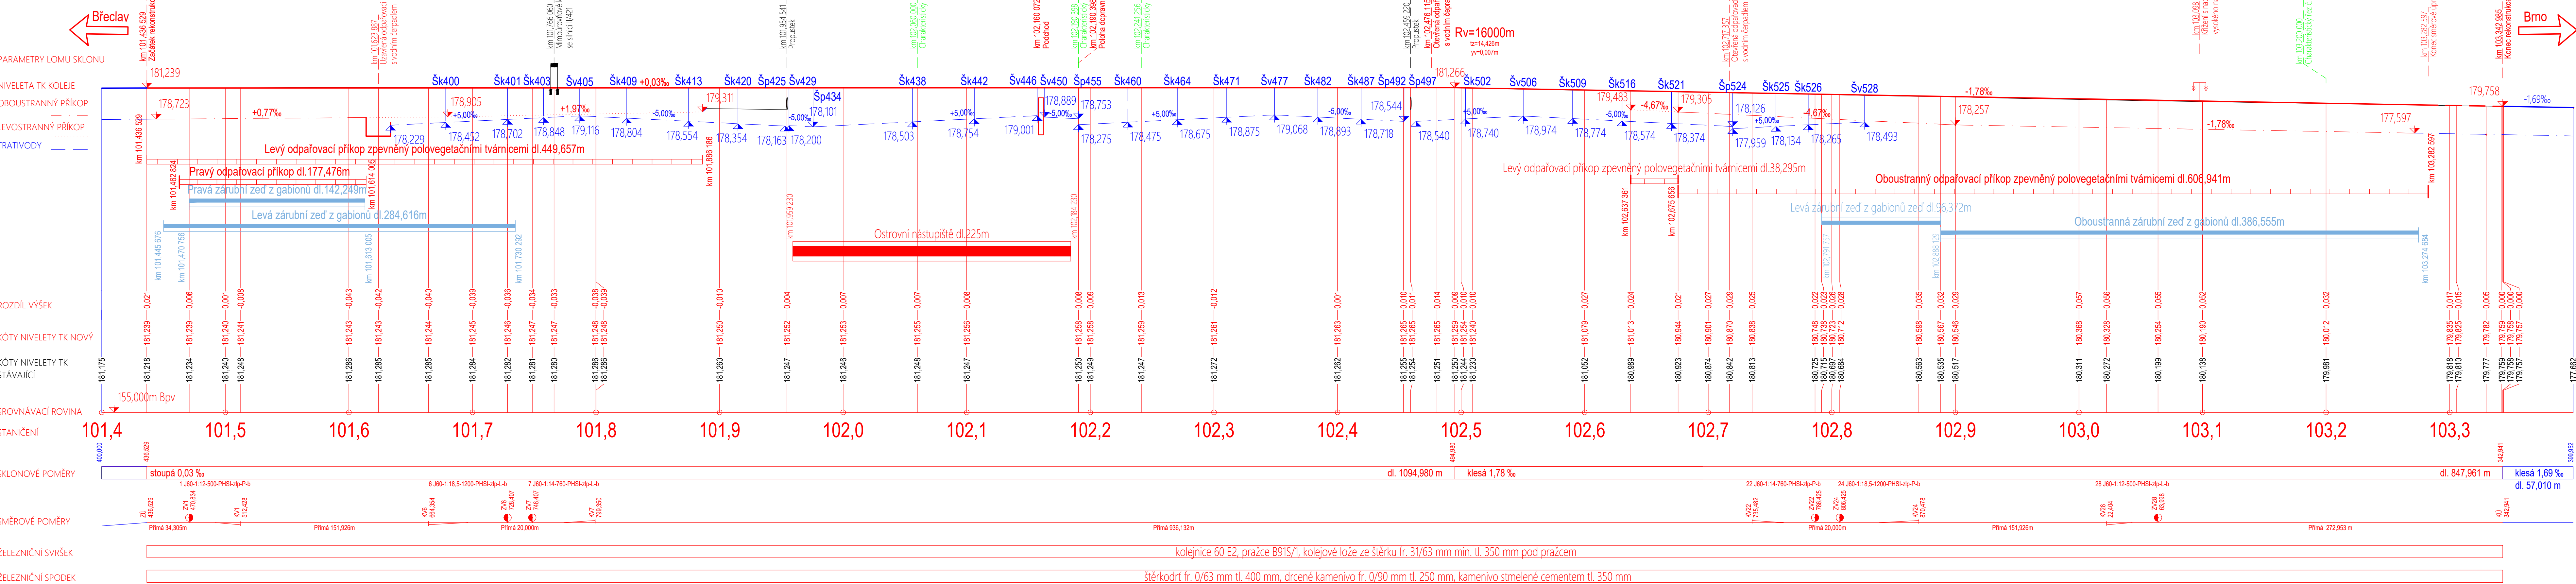

VE VÝKRESE JSOU UVEDENY VÝŠKY NIVELETY TEMENE KOLEJNICOVÉHO PÁSU  
SOUŘADNICOVÝ SYSTÉM JTSK; VÝŠKOVÝ SYSTÉM Bpv

DIPLOMOVÁ PRÁCE			
STUDENT	Bc. TRONG TAN NGUYEN		
VEDOUČÍ	Ing. ERIK DUŠEK	FORMÁT	6x44
KRAJ	JIHOMORAVSKÝ	DATUM	LEDEN 2023
NÁZEV STAVBY	STUDIE REKONSTRUKCE ŽELEZNIČNÍ STANICE ZAJEČÍ	STUPEŇ PD	DŮR
OBSAH:	PODÉLNÝ PROFIL HLAVNÍ KOLEJE Č. 1	MĚŘÍTKO	Č. VÝKRESU 1:2000/200 5.1