


CHARAKTERISTICKÝ PŘÍČNÝ ŘEZ č. 2

M 1:50

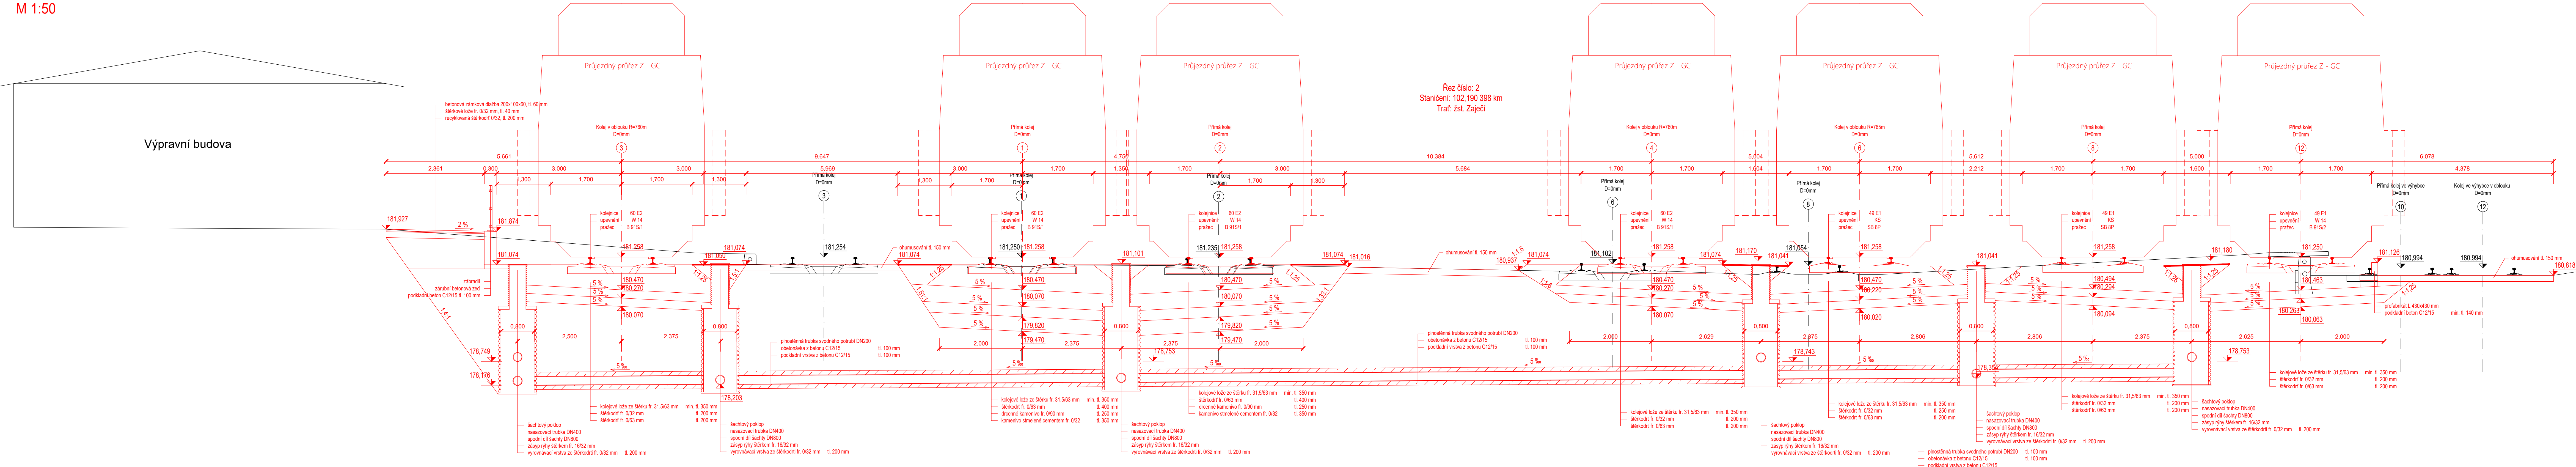

VE VÝKRESE JSOU UVEDENY VÝŠKY NIVELETY TEMENE KOLEJNICOVÉHO PÁSU
SOUŘADNICOVÝ SYSTÉM JTSK

DIPLOMOVÁ PRÁCE			
STUDENT	Bc. TRONG TAN NGUYEN		
VEDOUČÍ	Ing. ERIK DUŠEK	FORMÁT	7xA4
KRAJ	JIHOMORAVSKÝ	DATUM	LEDEN 2023
NÁZEV STAVBY	STUDIE REKONSTRUKCE ŽELEZNIČNÍ STANICE ZAJEČÍ	STUPEŇ PD	DŮR
OBSAH:	CHARAKTERISTICKÝ PŘÍČNÝ ŘEZ	MÉRITKO 1:50	Č. VÝKRESU 6.2