


Řez číslo: 6
Staničení: 235,760 km
Trat': TRAŤ Č. 260

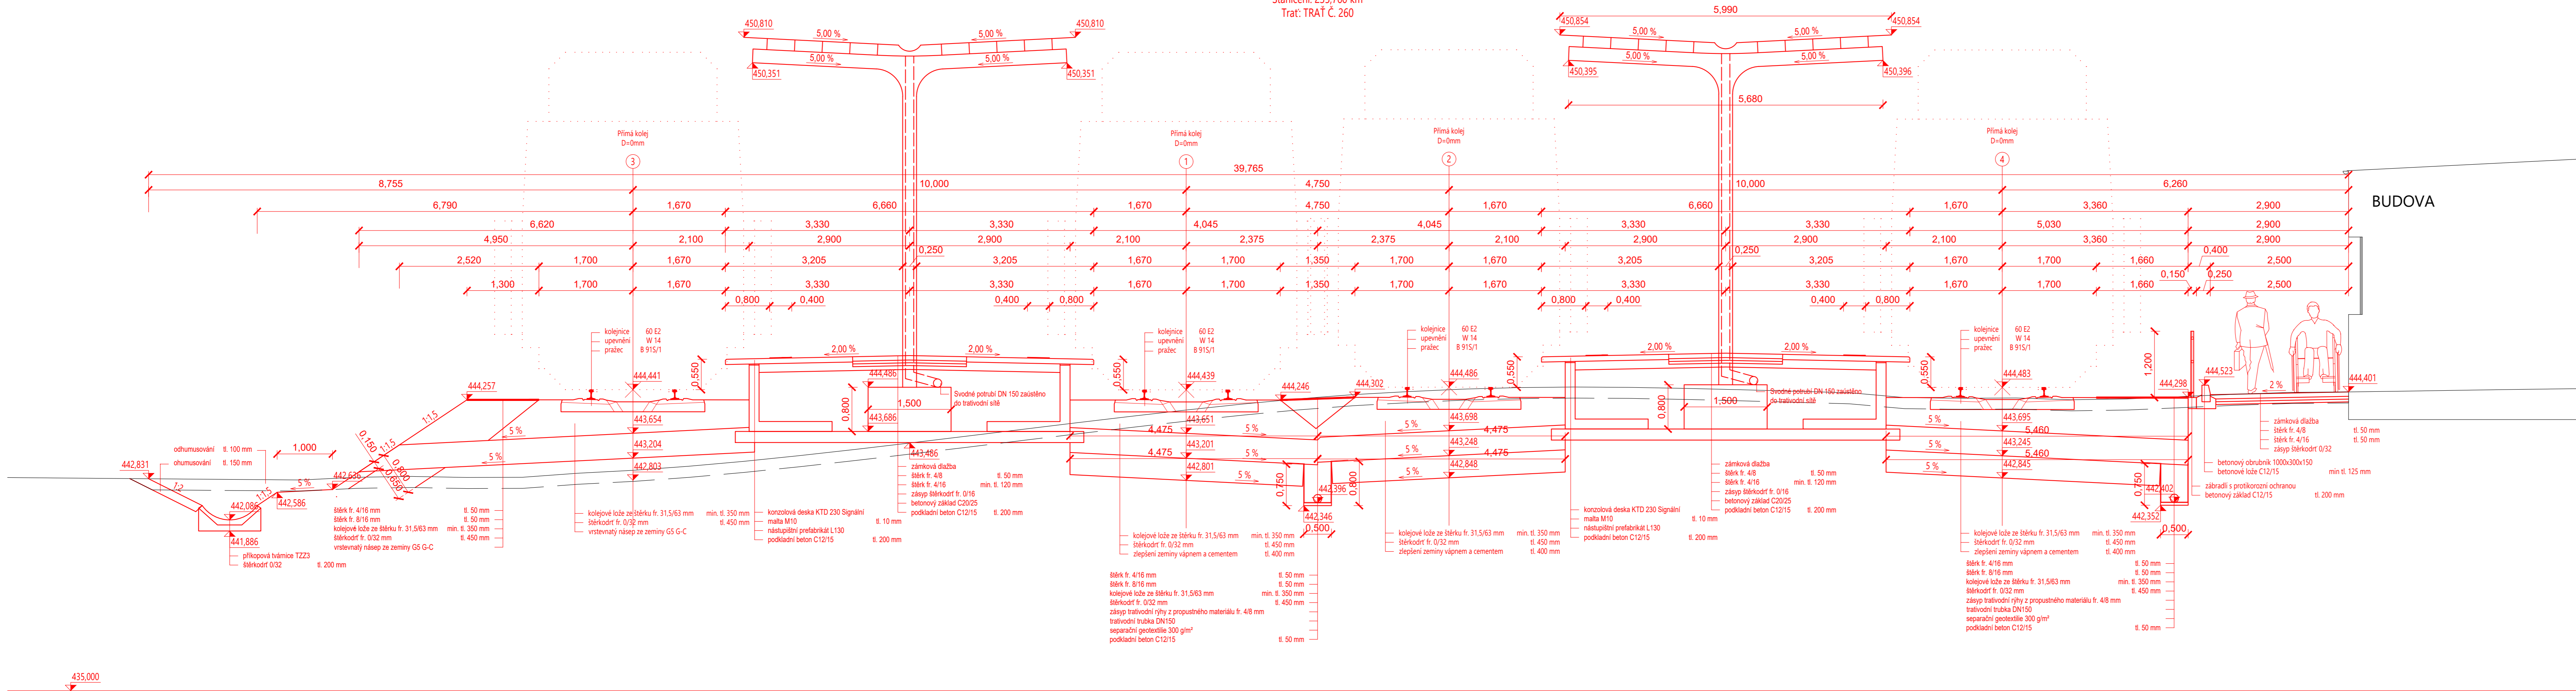

Výškový systém B.p.v.

Niveleta temena kolejnice

DRUH PRÁCE		DIPLOMOVÁ PRÁCE		<div><div>T</div><div>FAST</div></div>	
VYPRACOVAL		Bc. DAVID ŽIVNÝ			
KONTROLOVAL		doc. Ing. OTTO PLÁŠEK, Ph.D.			
STAVEBNÍK		Správa železnic, Dílžďená 1003/7, 110 00 Praha 1–Nové Město			
MÍSTO STAVBY		železniční stanice Opatov			
NÁZEV STAVBY					
REKONSTRUKCE ŽELEZNIČNÍ STANICE OPATOV					
OBSAH: CHARAKTERISTICKÉ ŘEZY				FORMÁT	5,5 A4
				DATUM	1/2023
				STUPEŇ PD	DPS
				MĚŘÍTKO	1:50
				Č. PŘÍLOHY	6.6