




VYTYČOVACÍ VÝKRES KM 235,200-235,800
M 1:500

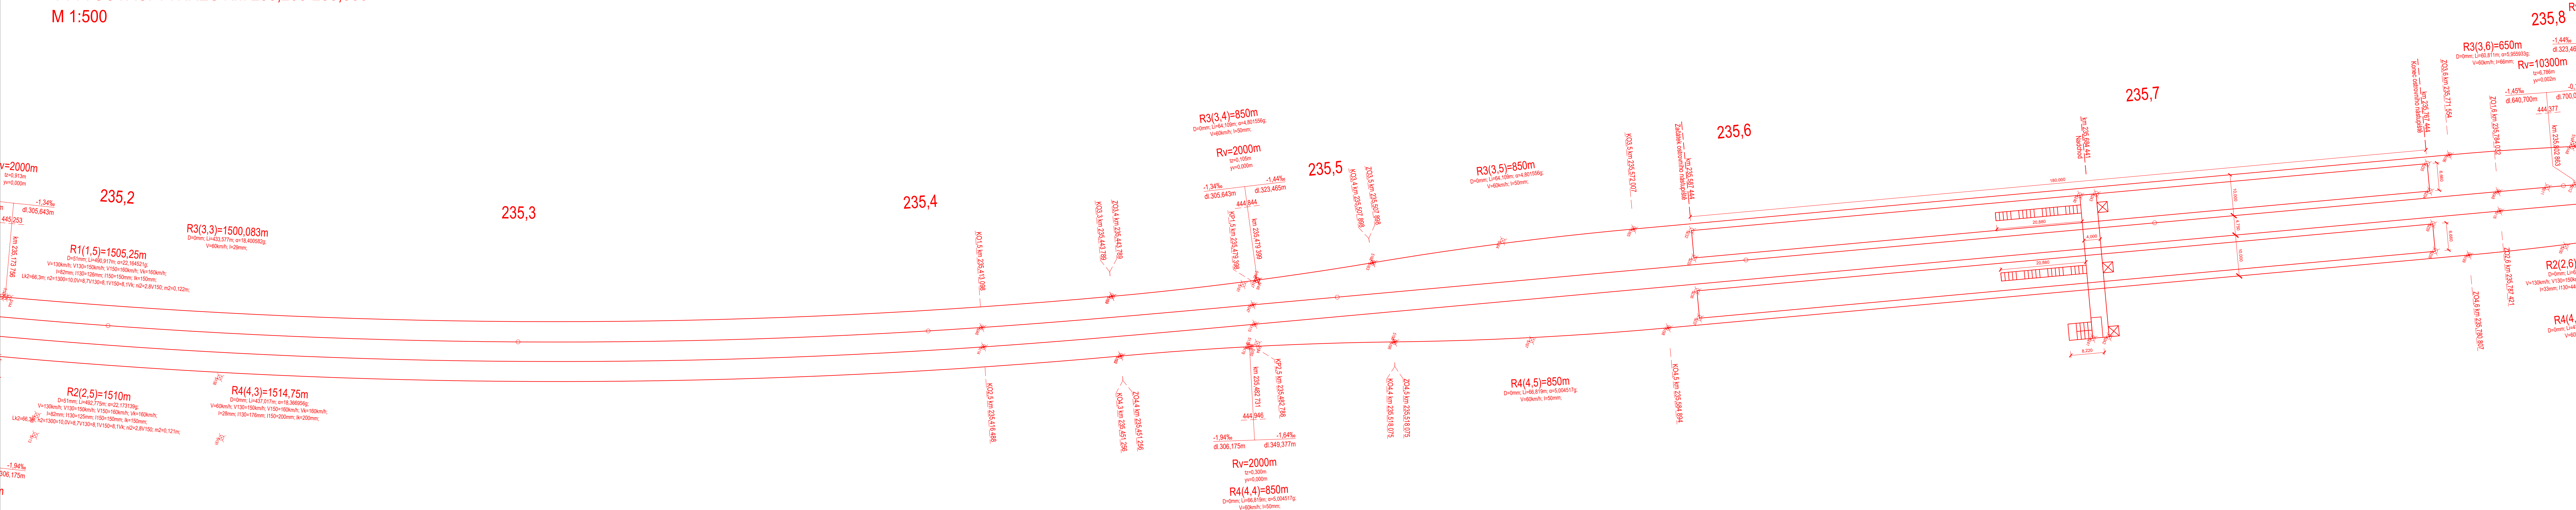

TABULKY SOUŘADNIC VYTYČOVACÍCH BODŮ JSOU SAMOSTATNOU PŘÍLOHO

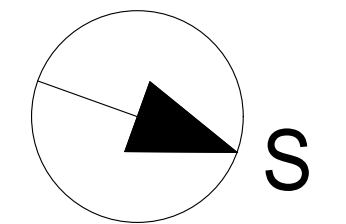

Výškový systém B.p.v.
Niveleta temena kolejn

DRUH PRÁCE		DIPLOMOVÁ PRÁCE		
VYPRACOVAL		Bc. DAVID ŽIVNÝ		
KONTROLOVAL		doc. Ing. OTTO PLÁŠEK, Ph.D.		
STAVEBNÍK		Správa železnic, Dílžběná 1003/7, 110 00 Praha 1–Nové Město		
MÍSTO STAVBY		Železniční stanice Opatov		
NÁZEV STAVBY				FORMÁT DATUM STUPEŇ PD MÉRITKO Č. PŘÍLOHY
REKONSTRUKCE ŽELEZNIČNÍ STANICE OPATOV				7 A4 1/2023 DPS 1:500 4.4
OBSAH:				
VYTÝČOVACÍ VÝKRES ŽELEZNIČNÍ STANICE OPATOV ČÁST 4				