



VYTYČOVACÍ VÝKRES KM 234,000-234,600
M 1:500

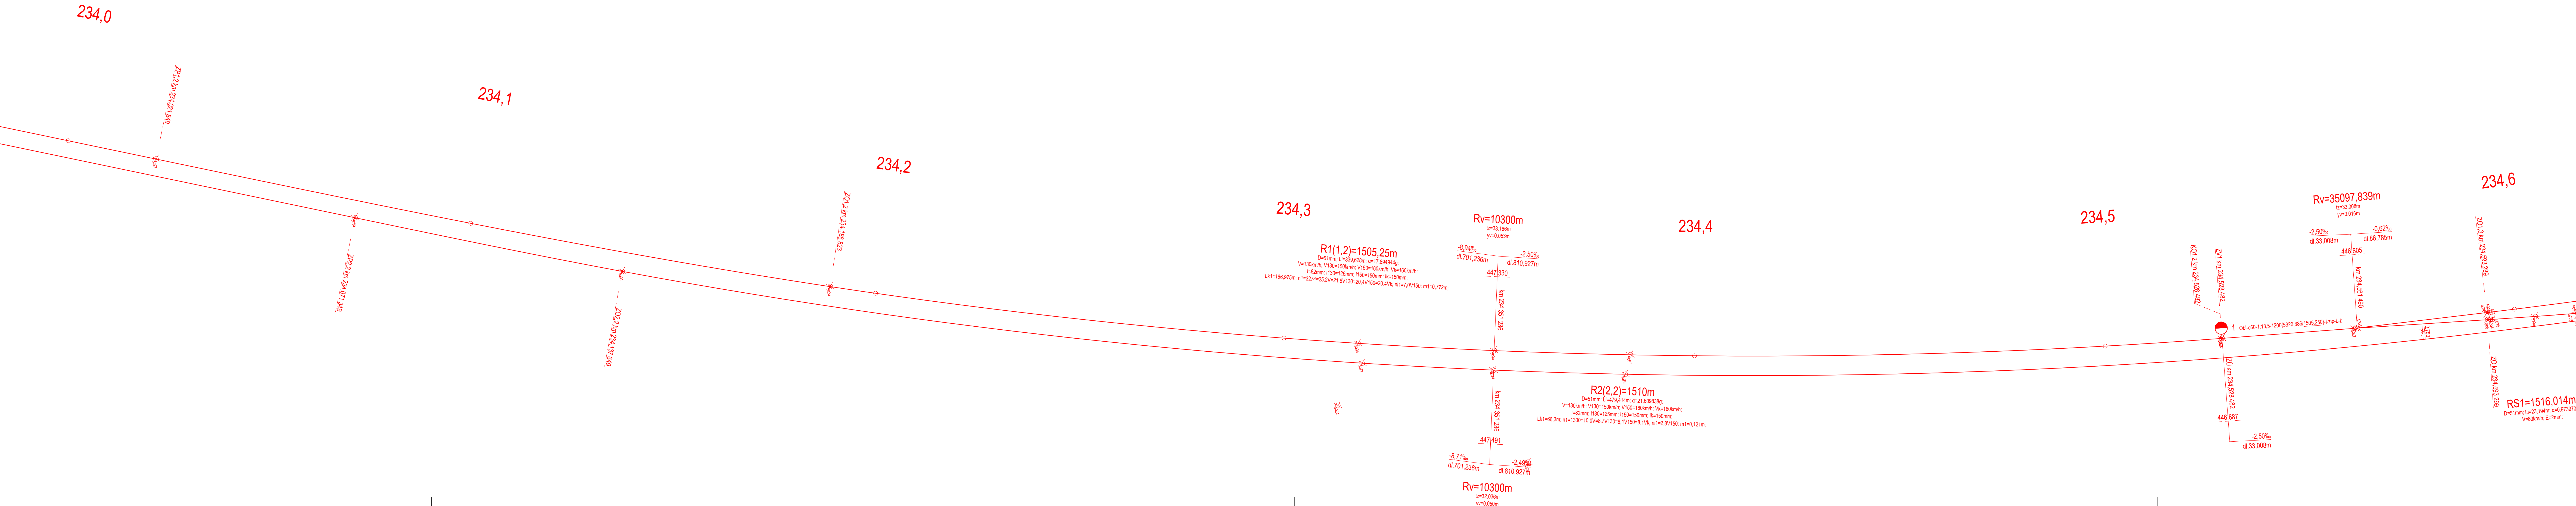


TABULKY SOUŘADNIC VYTYČOVACÍCH BODŮ JSOU SAMOSTATNOU PŘÍLOHO

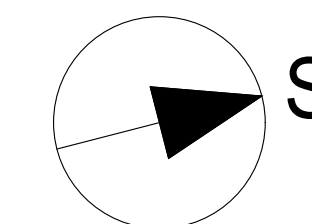

Výškový systém B.p.v

Niveleta temena kolejnice

DRUH PRÁCE		DIPLOMOVÁ PRÁCE		
VYPRACOVAL		Bc. DAVID ŽIVNÝ		
KONTROLOVAL		doc. Ing. OTTO PLÁŠEK, Ph.D.		
STAVEBNÍK		Správa železnic, Dílžďěď 1003/7, 110 00 Praha 1–Nově Město		
MÍSTO STAVBY		řelezniční stanice Opatov		
NÁZEV STAVBY				FORMÁT DATUM STUPEŇ PD MĚRÍTKO Č. PŘÍLOHY
REKONSTRUKCE ŹELEZNIČNÍ STANICE OPATOV				7 A4 1/2023 DPS 1:500 4.2
OBSAH: VYTÝČOVACÍ VÝKRES ŹELEZNIČNÍ STANICE OPATOV ČÁST 2				