



VYTYČOVACÍ VÝKRES KM 234,600-235,200  
M 1:500

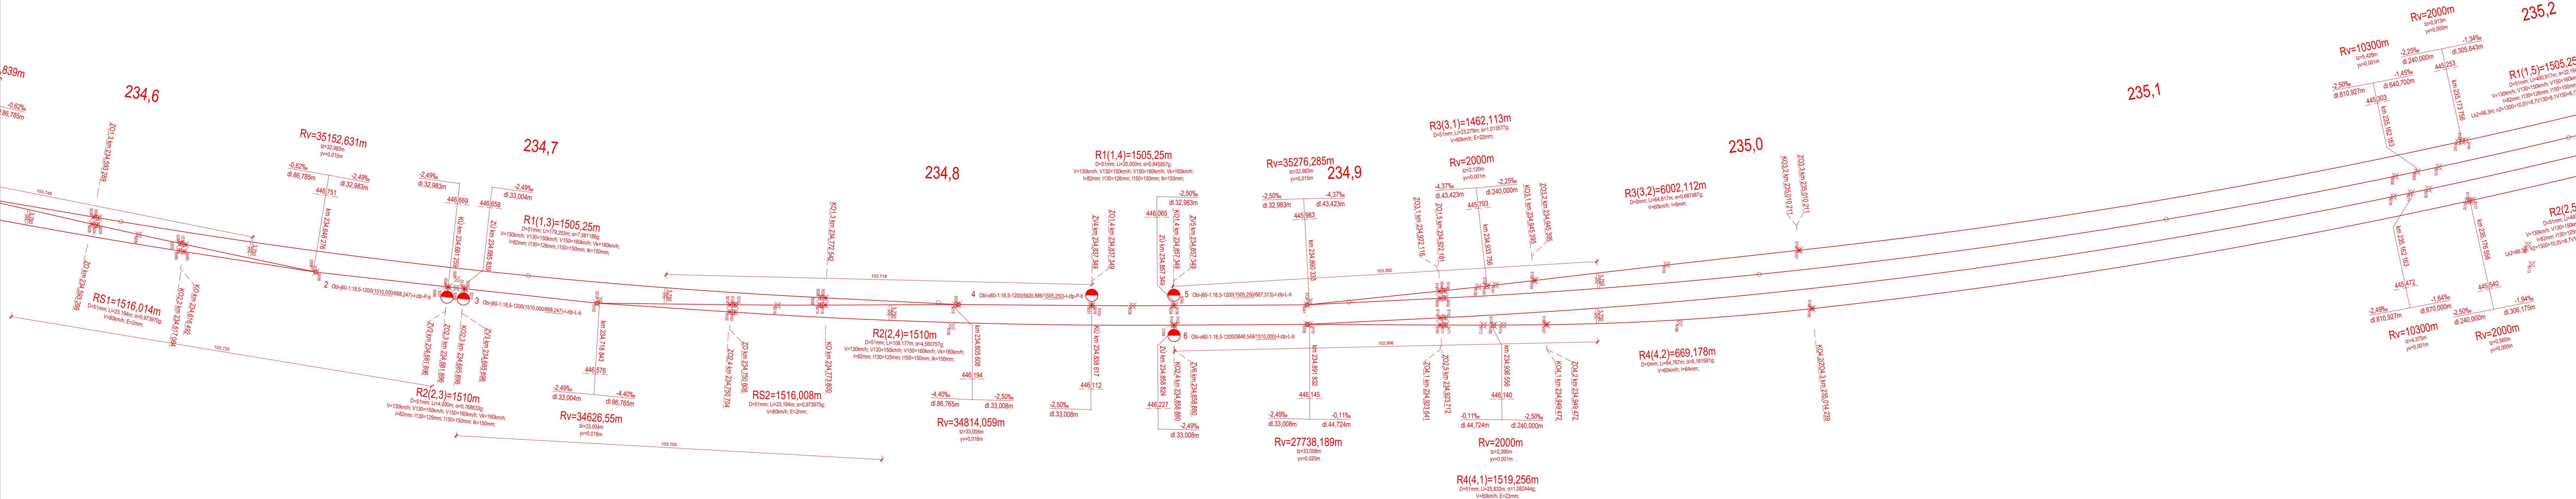

TABULKY SOUŘADNIC VYTYČOVACÍCH BODŮ JSOU SAMOSTATNOU PŘÍLOHO

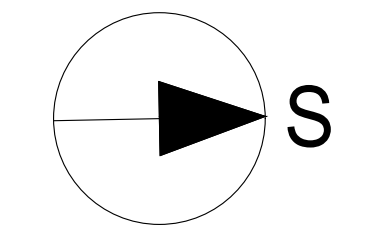

Výškový systém B.p.v

## Niveleta temena kolejnic

DRUH PRÁCE		DIPLOMOVÁ PRÁCE		<div><div>T</div><div>FAST</div></div>
VYPRACOVAL	Bc. DAVID ŽIVNÝ			
KONTROLOVAL	doc. Ing. OTTO PLÁŠEK, Ph.D.			
STAVEBNÍK	Správa železnic, Dílžďěň 1003/7, 110 00 Praha 1–Nové Město			
MÍSTO STAVBY	železniční stanice Opatov			
NÁZEV STAVBY				
REKONSTRUKCE ŽELEZNIČNÍ STANICE OPATOV				
OBSAH:				
VYTÝČOVACÍ VÝKRES ŽELEZNIČNÍ STANICE OPATOV ČÁST 3				
FORMÁT				7 A4
DATUM				1/2023
STUPEŇ PD				DPS
MĚŘÍTKO				Č. PŘÍLOH
1:500				4.3