




VYTYČOVACÍ VÝKRES KM 235,800-236,300
M 1:500

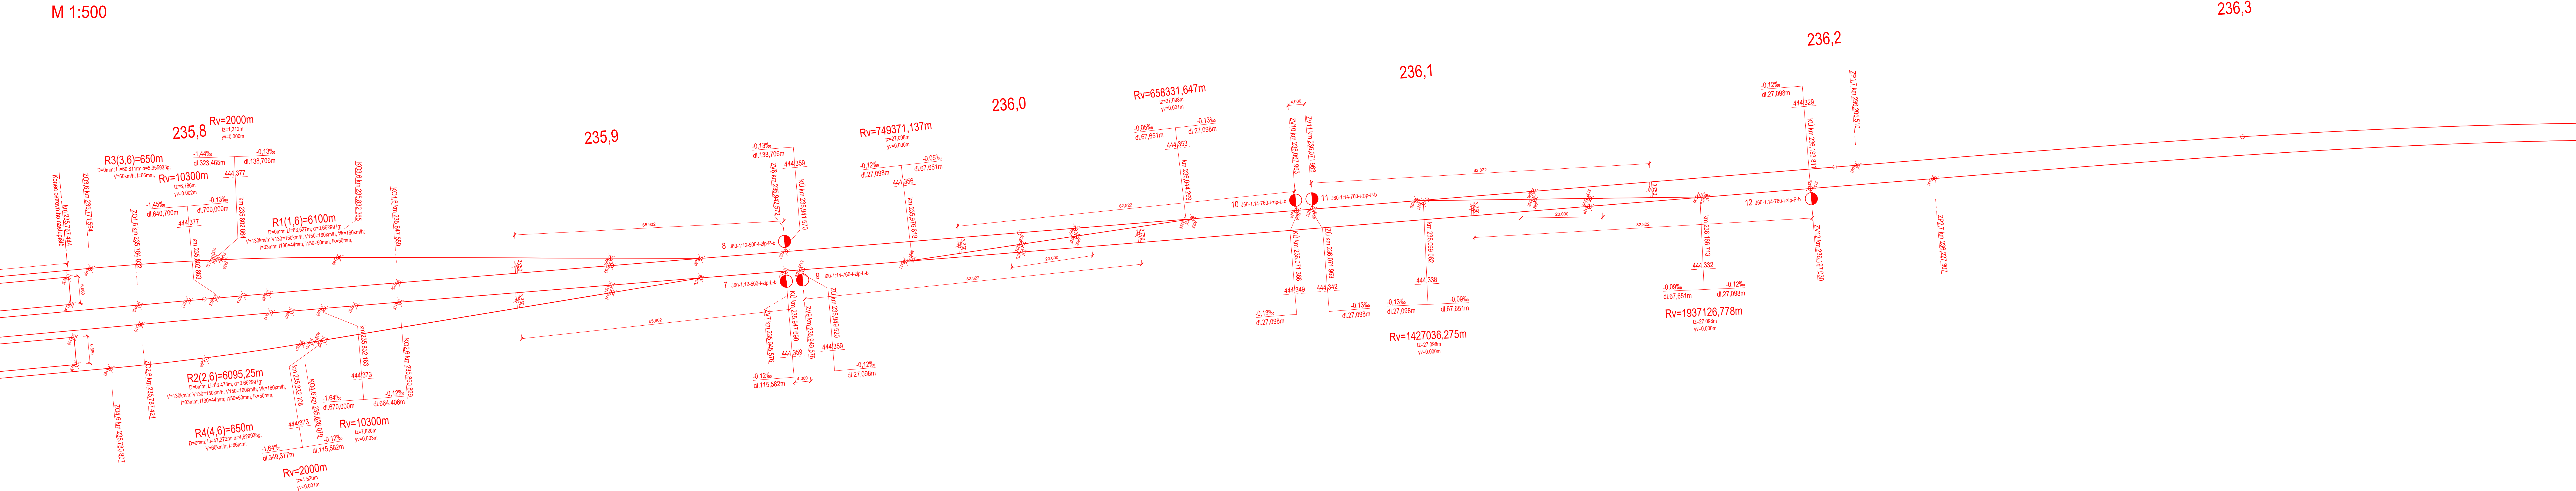

TABULKY SOUŘADNIC VYTYČOVACÍCH BODŮ JSOU SAMOSTATNOU PŘÍLOHOU

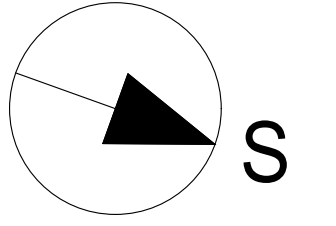

Výškový systém B.p.v.
Niveleta temena kolejnice

DRUH PRÁCE		DIPLOMOVÁ PRÁCE					
VYPRACOVAL	Bc. DAVID ŽIVNÝ						
KONTROLOVAL	doc. Ing. OTTO PLÁŠEK, Ph.D.						
STAVEBNÍK	Správa železnic, Dílčedělná 1003/7, 110 00 Praha 1–Nové Město						
MÍSTO STAVBY	železniční stanice Opatov						
NÁZEV STAVBY							
REKONSTRUKCE ŽELEZNIČNÍ STANICE OPATOV							
OBSAH: VYTYČOVACÍ VÝKRES ŽELEZNIČNÍ STANICE OPATOV ČÁST 5							
						FORMÁT	7 A4
						DATUM	1/2023
						STUPEŇ PD	DPS
		MĚŘÍTKO	1:500	Č. PŘÍLOHY 4.5			