


Pozdĺžny profil: výškové porovnanie PK a električkovej trate M 1:2000/200
Rozsah: km -0,171 - km 1,342

← Starý Lískovec

Bosonohy centrum →

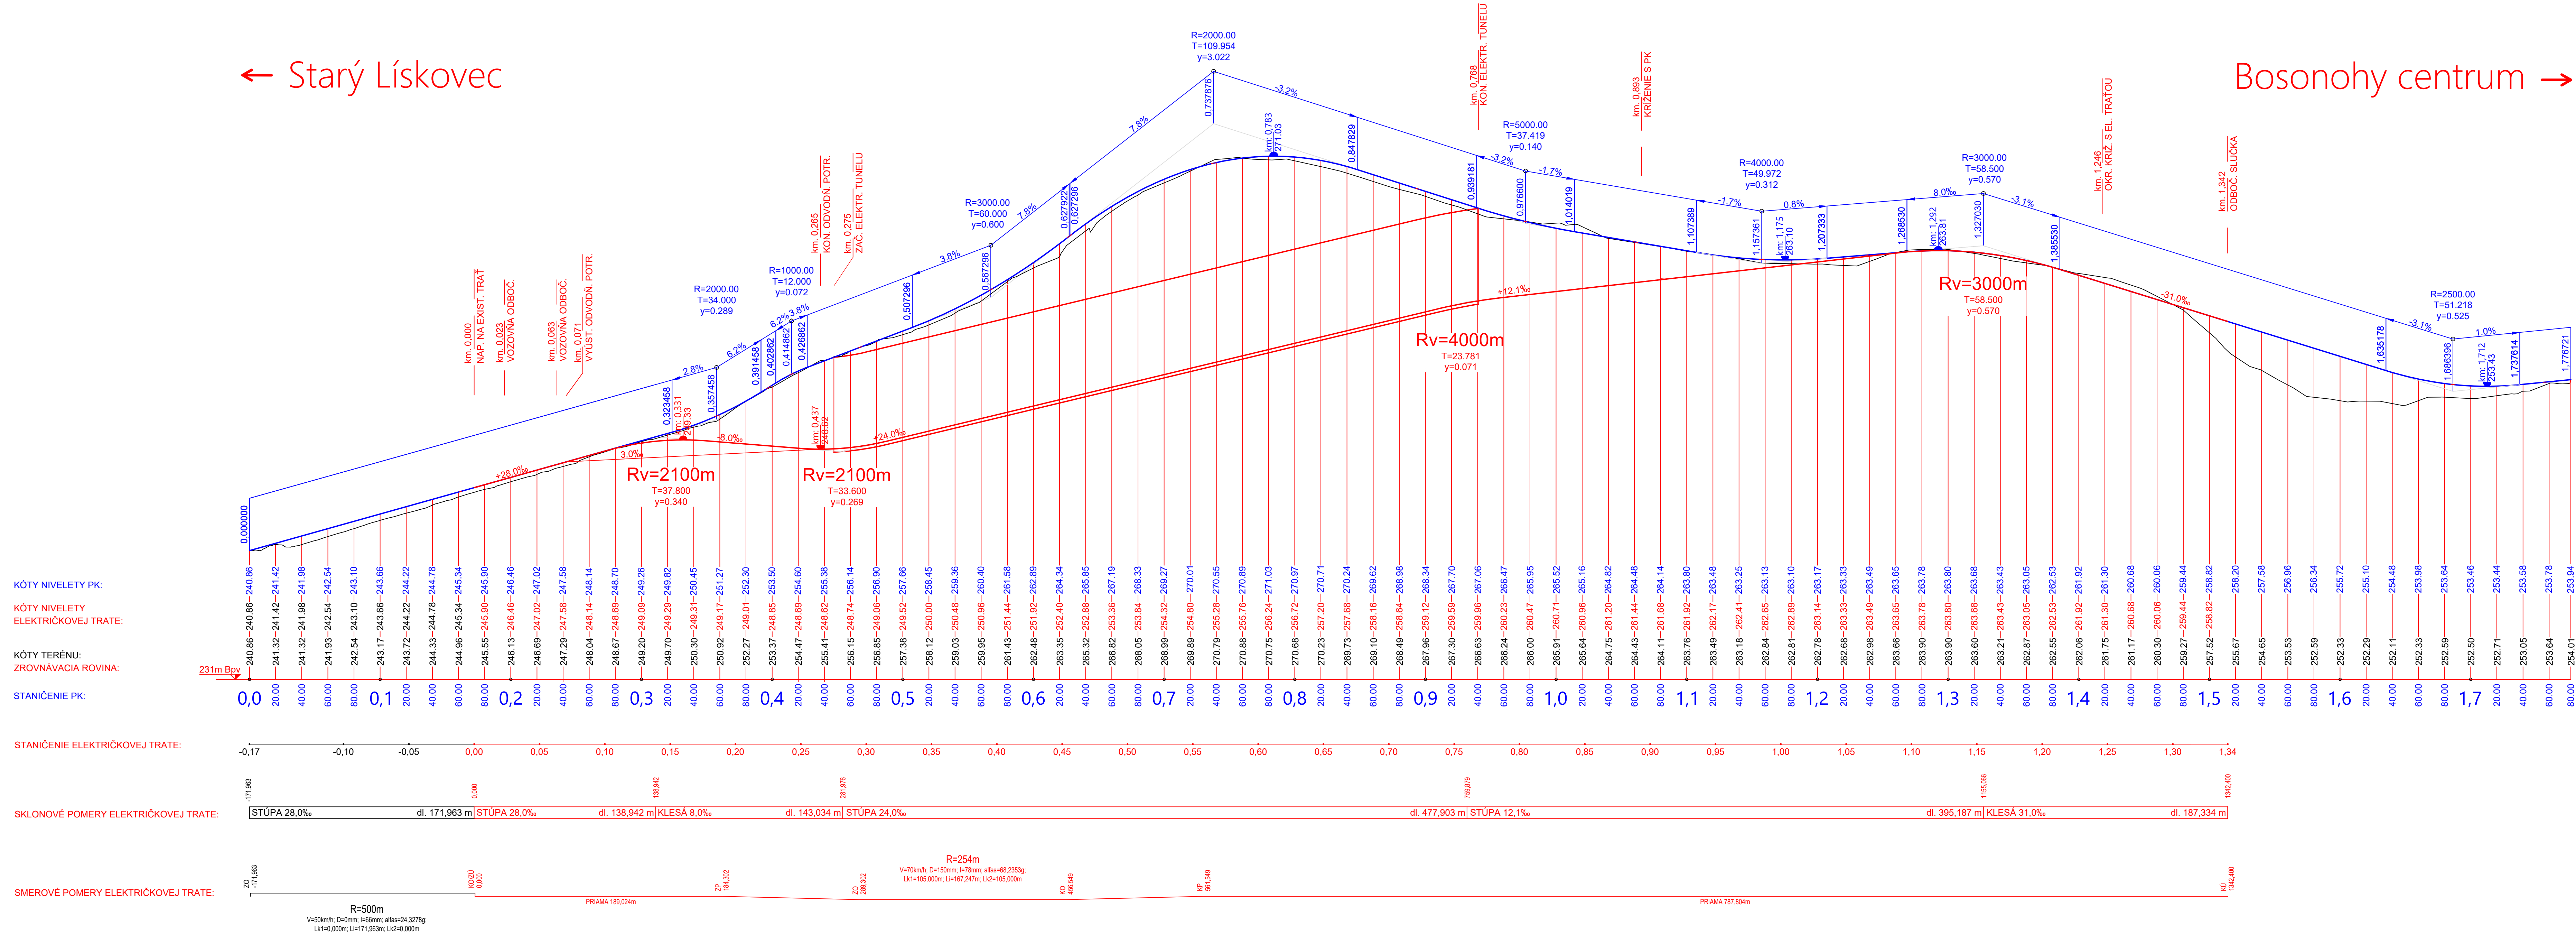

ZODP. PROJEKTANT		VYSOKÉ UČENÍ FAKULTA TECHNICKÉ STAVEBNÍ V BRNĚ	
VYPRACOVAL			
KONTROLOVAL			
INVESTOR			
ADRESA			
NÁZEV AKCE:		DATUM	
Predĺženie električkovej trate do mestskej časti Brno-Bosonohy		FORMÁT	
		VEŠTÍK	
		STUPEN	
		ČASŤ DOKUMENTACE	
		ČÍS. VÝKRESU:	
VÝŠKOVÉ POROVNANIE PK A ELEKTR. TRATE		ČÍS. SOUPRÁVY:	ČÍS. VÝKRESU:
			P12