


KOLEJOVÉ ROZVĚTVENÍ ODB. LOUNY

M 1:1 000

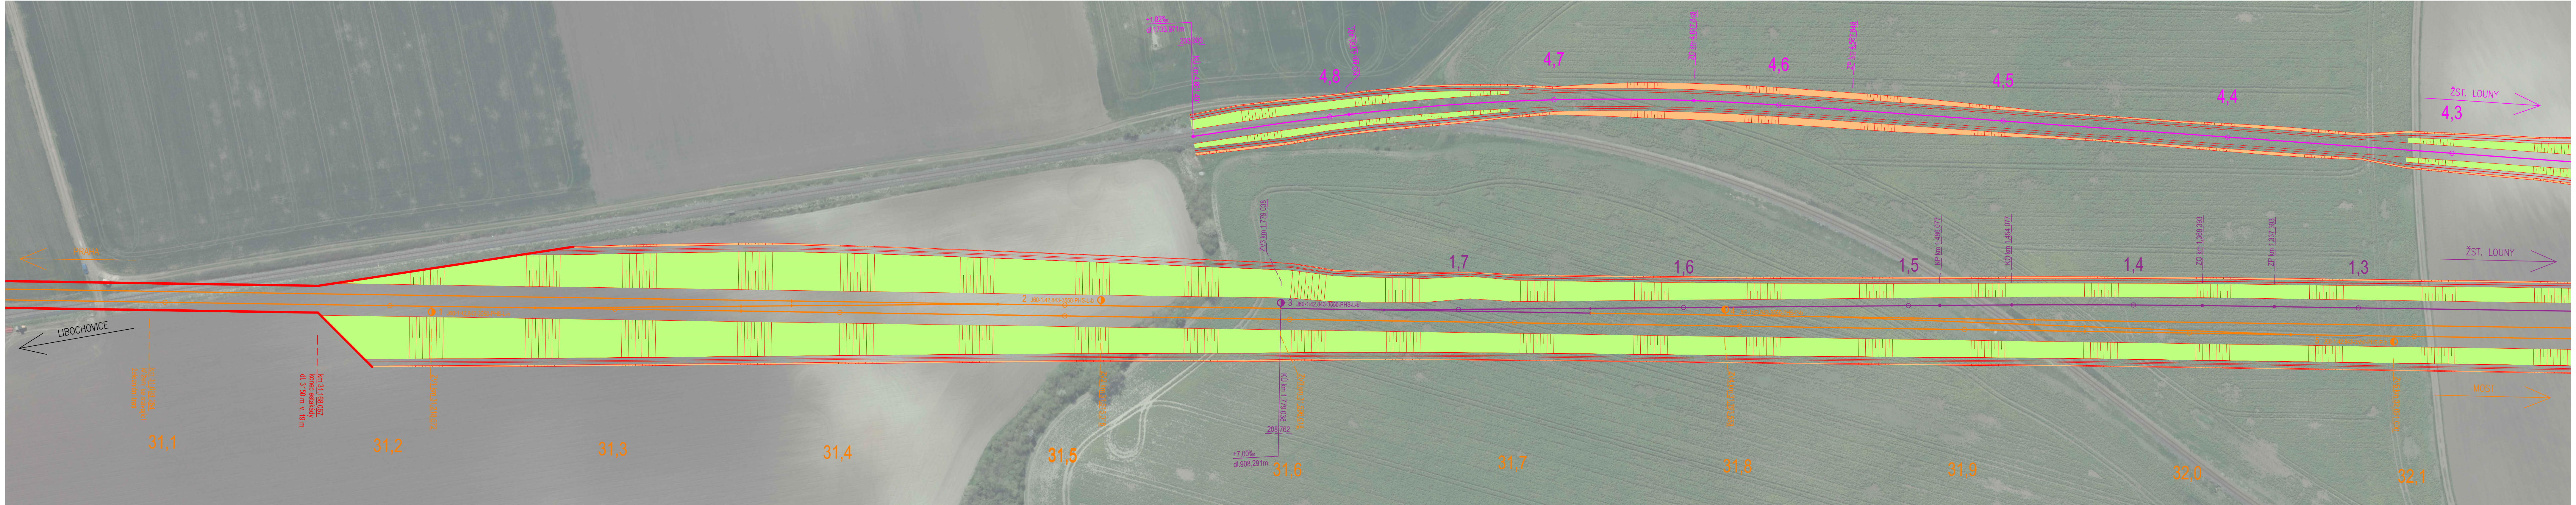

- VRT ODB. NOVÁ VES – LOUNY VARIANTA 1 (SMÍŠENÁ DOPRAVA)
- PŘELOŽKA STÁVAJÍCÍ TRATI ŽST. LOUNY – LIBOCHOVICE
- SPOJOVACÍ KOLEJ VRT A KONVENČNÍ TRATI

VÝŠKOVÝ SYSTÉM – BALT PO VYROVNÁNÍ, SOUŘADNÝ SYSTÉM – S–JTSK, POUŽITA NIVELETA BODU P/TK

ZODP. PROJEKTANT	MILOŠ LOSENIČKÝ
VYPRACOVAL	MILOŠ LOSENIČKÝ
KONTROLOVAL	ING. ERIK DUŠEK
INVESTOR	VUT FAST
ADRESA	VEVERÍ 331/95, BRNO 602 00

NAZEV AKCE:	NÁVRH VRT ODB. LOUNY
NAZEV VÝKRESU:	KOLEJOVÉ ROZVĚTVENÍ SJEZD LOUNY

DATUM	PROSINEC 2023
FORMÁT	
MĚŘÍTKO	1:1 000
STUPEŇ	SP
ČÁST DOKUMENTACE	
ČÍS. SOUPRAVY:	ČÍS. VÝKRESU:

