PODÉLNÝ ŘEZ KONVENČNÍ TRATÍ

M 1:10 000 / 1 000

km 0,000 000 – 14, 384 955

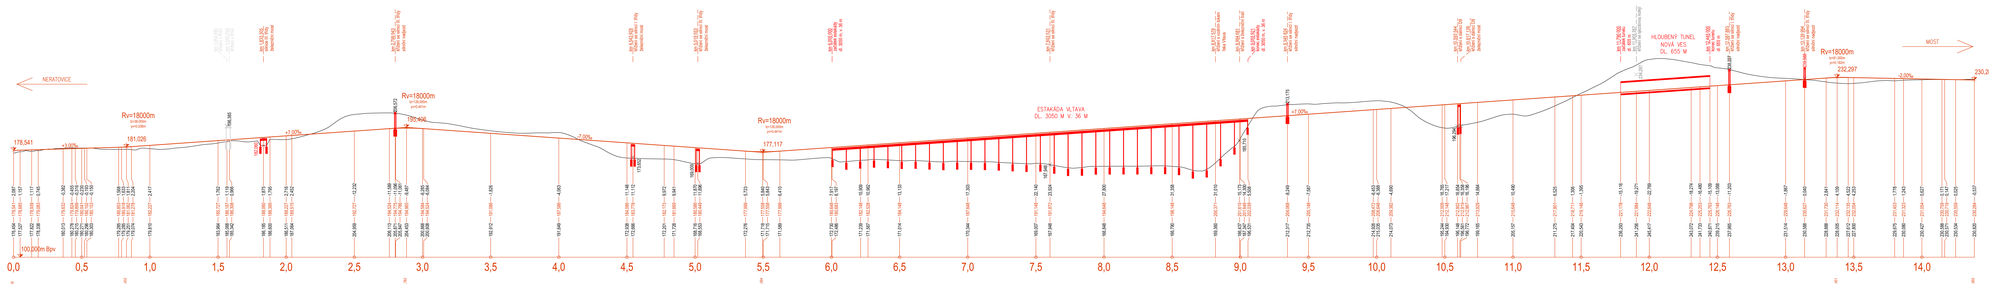

VÝKONOVÝ SYSTÉM – BIM PO VYKONÁNÍ, SOUŘADNÝ SYSTÉM – S-JTSK, POUŽITÁ NIVELETA TK	
STUPEŇ PROJEKTANT	MILOŠ LOSENICKÝ
VYPRACOVAL	MILOŠ LOSENICKÝ
KONTROLOVAL	ING. JÍRA OLDŘICH

T FAST

DATUM	PROSINEC 2022
ZPRACOVAL	
MĚŘÍTKO	1:10 000/1 000
ČÍSLO	SP
ČÍSLO DOKUMENTACE	
ČÍSLO VÝKRESU	5.6

NÁZEV AKCE

NÁVRH KONVENČNÍ TRATI
009. OŽICE – 009. NOVÁ VES

NÁZEV VÝKRESU

PODÉLNÝ PROFIL KONVENČNÍ TRATI