


CHARAKTERISTICKÝ PŘÍČNÝ ŘEZ VRT 1

M 1:50

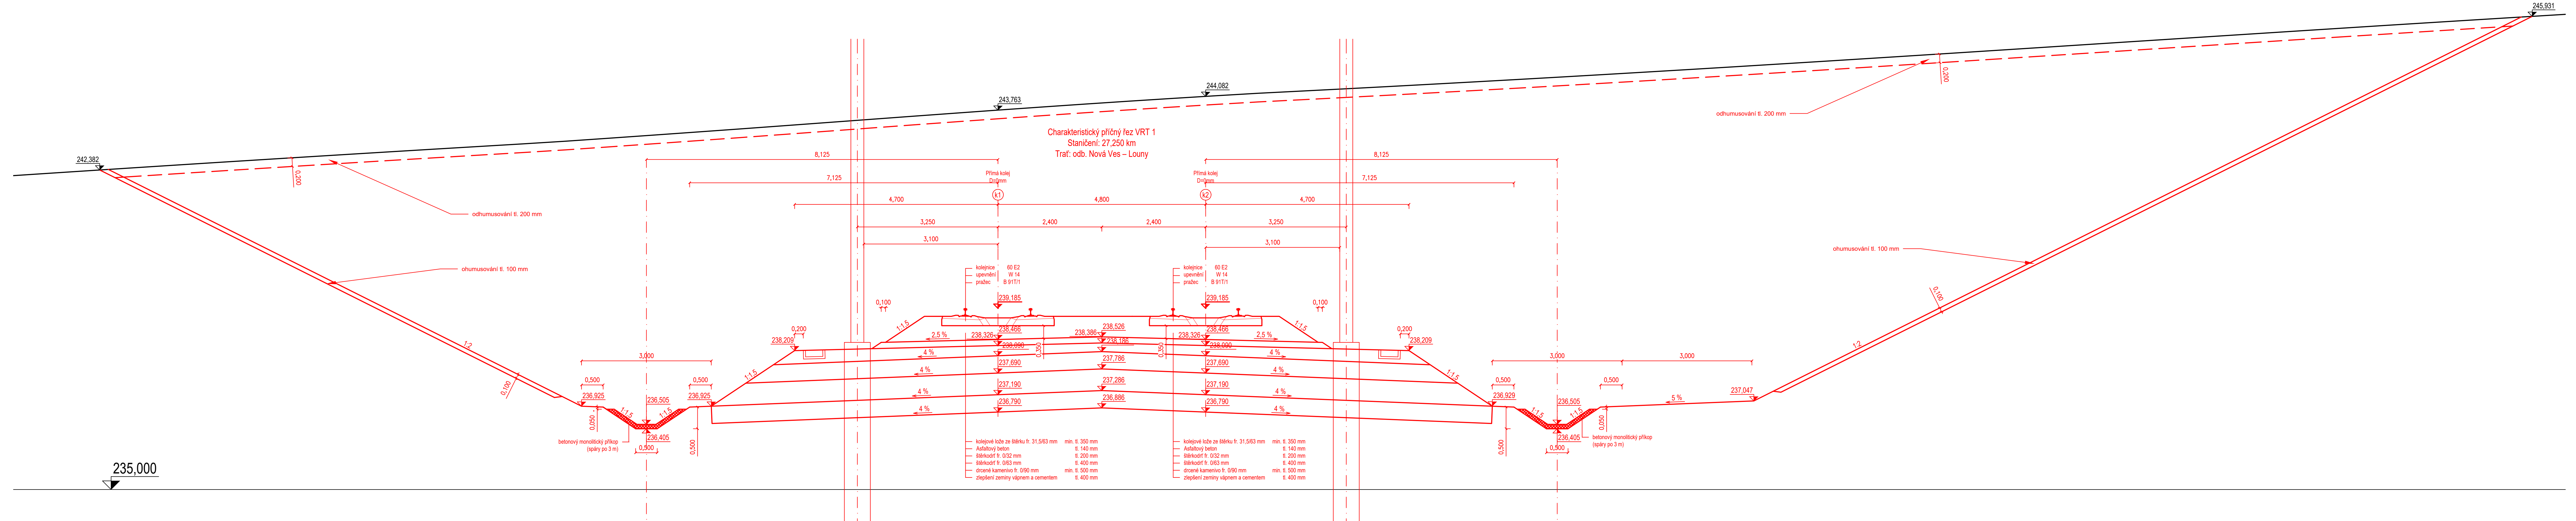

VÝŠKOVÝ SYSTÉM – BALT PO VYROVNÁNÍ, SOUŘADNÝ SYSTÉM – S-JTSK, POUŽITA NIVELETA TK	
ZODP. PROJEKTANT:	MILOŠ LOSENICKÝ
VYPRACOVAL:	MILOŠ LOSENICKÝ
KONTROLOVAL:	ING. ERIK DUŠEK
INVESTOR:	VUT FAST
ADRESA:	VEVEŘÍ 331/95, BRNO 602 00
NÁZEV AKCE:	NÁVRH VRT ODB. NOVÁ VES – LOUNY
NÁZEV VÝKRESU:	CHARAKTERISTICKÝ PŘÍČNÝ ŘEZ VRT 1
DATUM:	PROSINEC 2023
FORMÁT:	
MĚŘÍTKO:	1:50
STUPEŇ:	SP
ČÁST DOKUMENTACE:	
ČÍS. SOUPRAVY:	ČÍS. VÝKRESU:
	6.1