



CHARAKTERISTICKÝ PŘÍČNÝ ŘEZ KONVENČNÍ TRATÍ 1

M 1:50

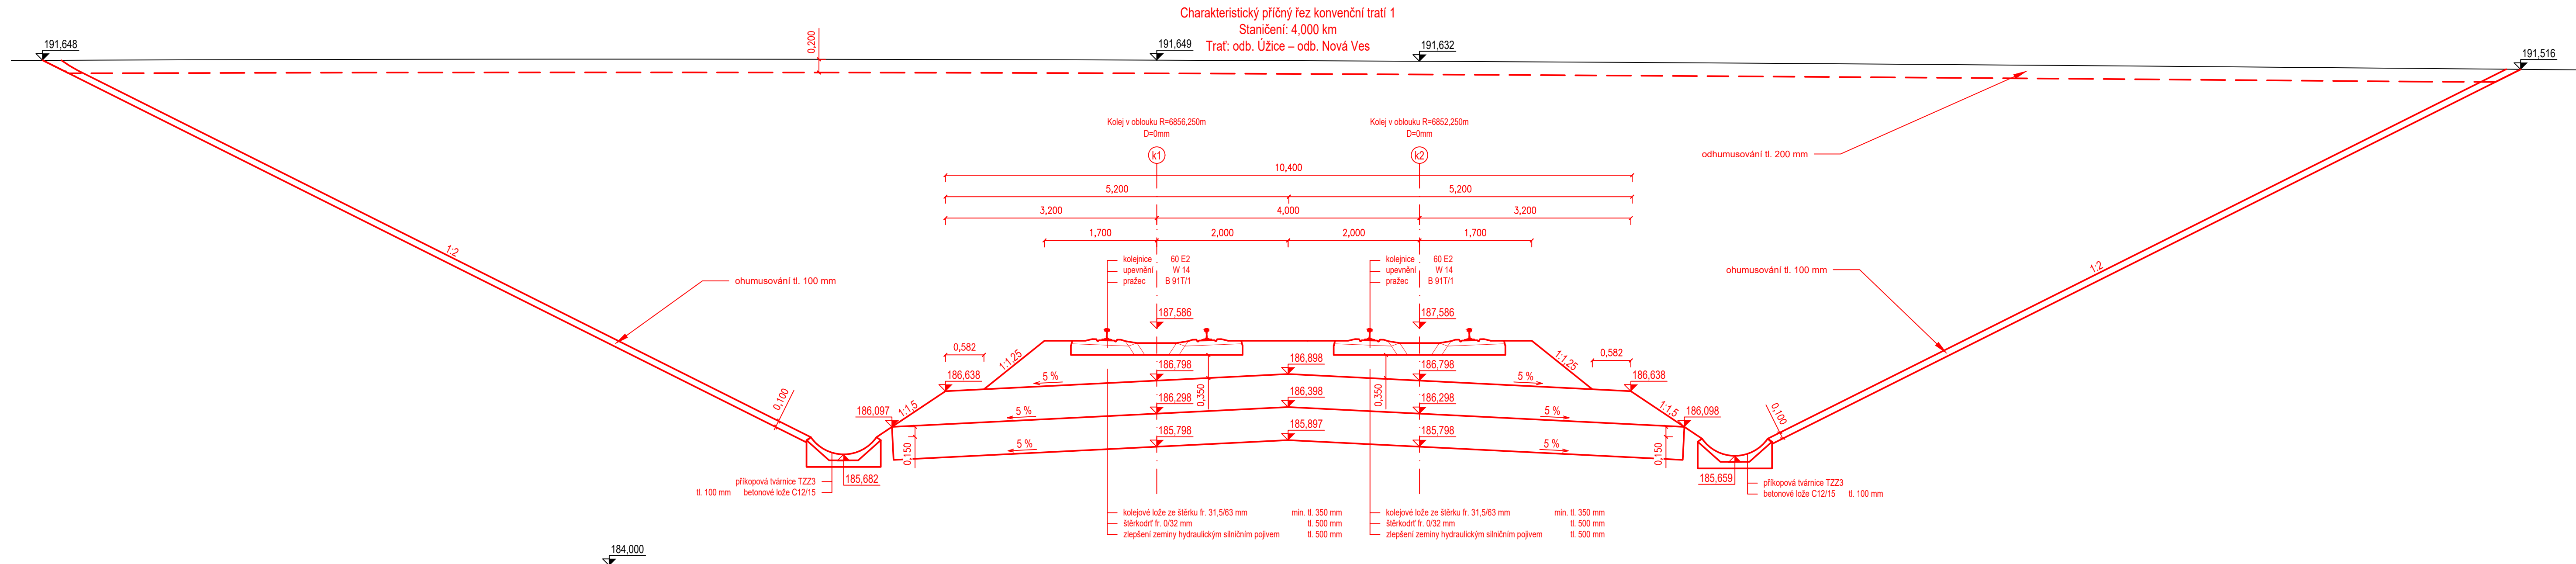

VÝŠKOVÝ SYSTÉM – BALŤ PO VYROVNÁNÍ, SOUŘADNÝ SYSTÉM – S-JTSK, POUŽITA NIVELETA TH

ZODP. PROJEKTANT	MILOŠ LOSENICKÝ		
VYPRACOVAL	MILOŠ LOSENICKÝ		
KONTROLOVAL	ING. ERIK DUŠEK		
INVESTOR:	VUT FAST		
ADRESA:	VEVEŘÍ 331/95, BRNO 602 00		
NÁZEV AKCE:	NÁVRH VRT ODB. ÚŽICE – ODB. NOVÁ VES	DATUM	PROSINEC 2023
		FORMÁT	
		MĚŘÍTKO	1:50
		STUPEŇ	SP
		ČÁST DOKUMENTACE	
NÁZEV VYKRESU:	CHARAKTERISTICKÝ PŘÍČNÝ ŘEZ KONV. TRATÍ 1	ČÍS. SOUPRAVY:	ČÍS. VYKRESU: 6.3