



## CHARAKTERISTICKÝ PŘÍČNÝ ŘEZ KONVENČNÍ TRATÍ 2

M 1:50

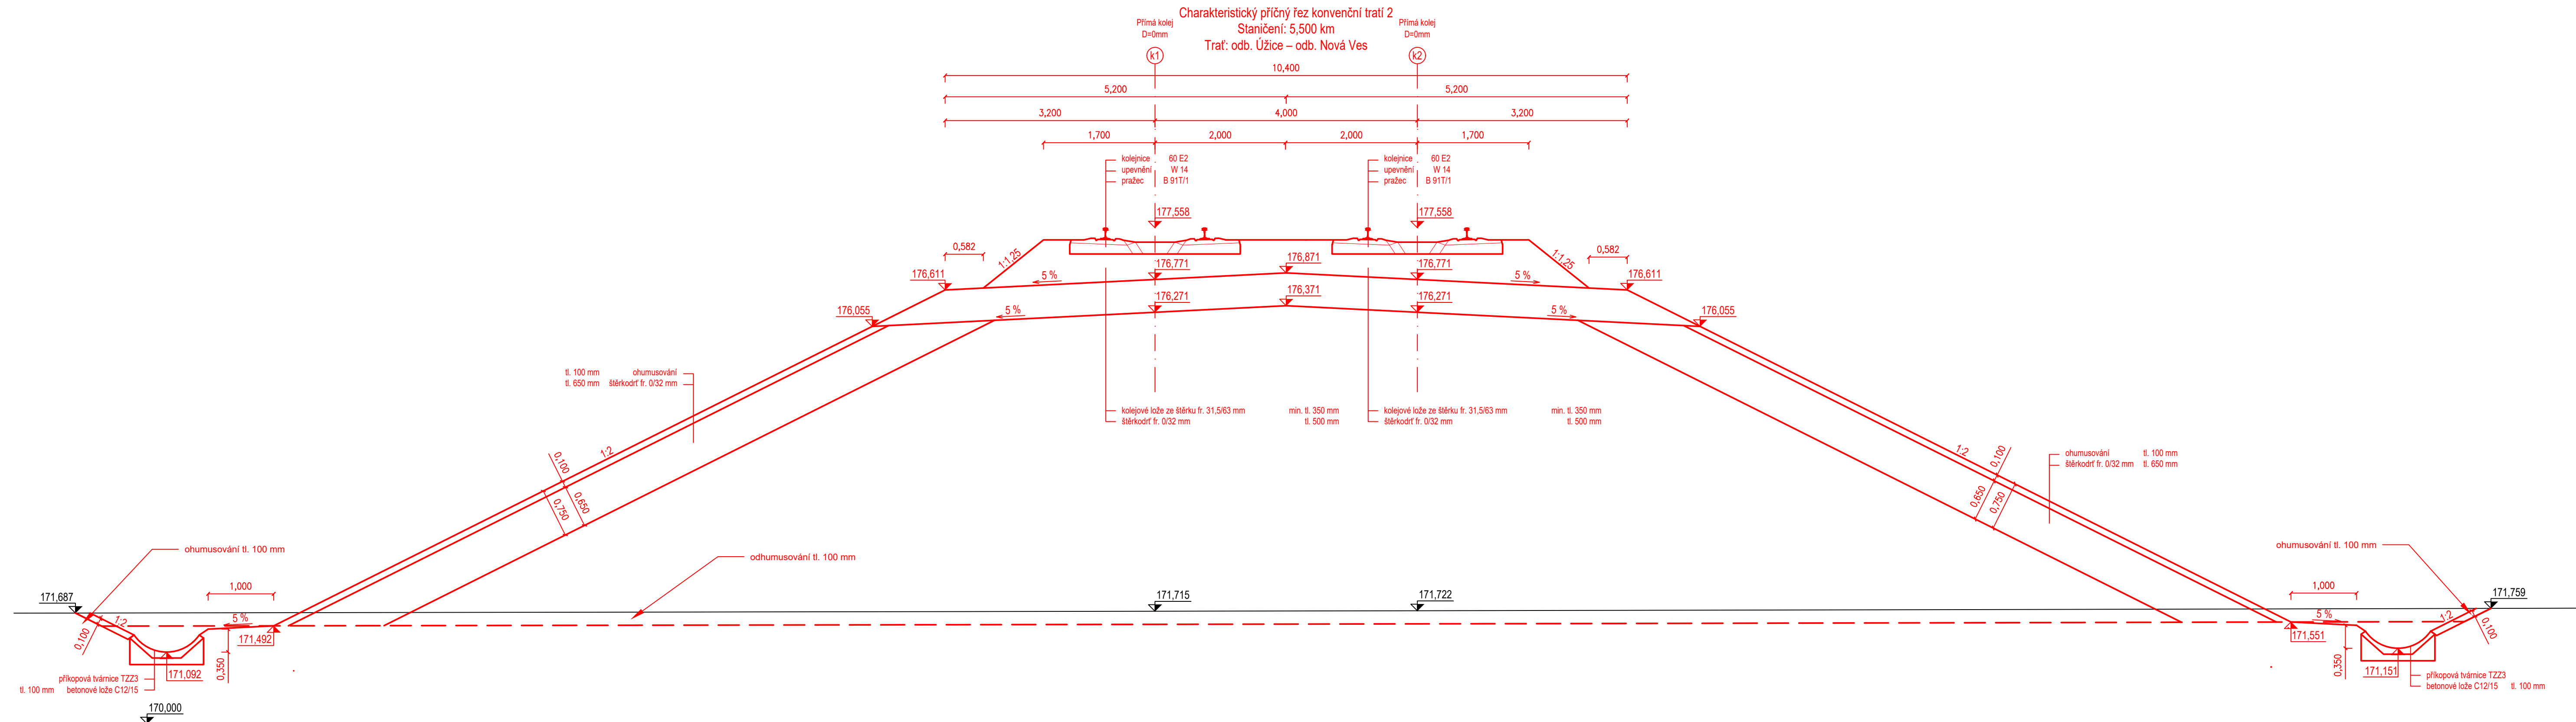

VÝŠKOVÝ SYSTÉM – BALT PO VÝROVNĚNÍ, SOUŘADNÝ SYSTÉM – S–JTSK, POUŽITÁ NIVELETA TK	
ZODP. PROJEKTANT	MILOŠ LOSENICKÝ
VYPRACOVAL	MILOŠ LOSENICKÝ
Kontroloval	ING. ERIK DUŠEK
INVESTOR:	VUT FAST
ADRESA:	VEVEŘÍ 331/95, BRNO 602 00



NÁZEV AKCE:  NÁVRH VRT ODB. ÚŽICE – ODB. NOVÁ VES	DATUM	PROSINEC 2023
	FORMÁT	
	MĚŘÍTKO	1:50
	STUPĚN	SP
	ČÁST DOKUMENTACE	

NÁZEV VÝKRESU:  CHARAKTERISTICKÝ PŘÍČNÝ ŘEZ KONV. TRATÍ 2	ČÍS. SOUPRAVY:	ČÍS. VÝKRESU:  <div style="font-size: 2em; font-weight: bold; text-align: center;">6.4</div>
---	----------------	--