


PODÉLNÝ PROFIL
km 9,176 749 - 11,776 230
M 1:4000/400

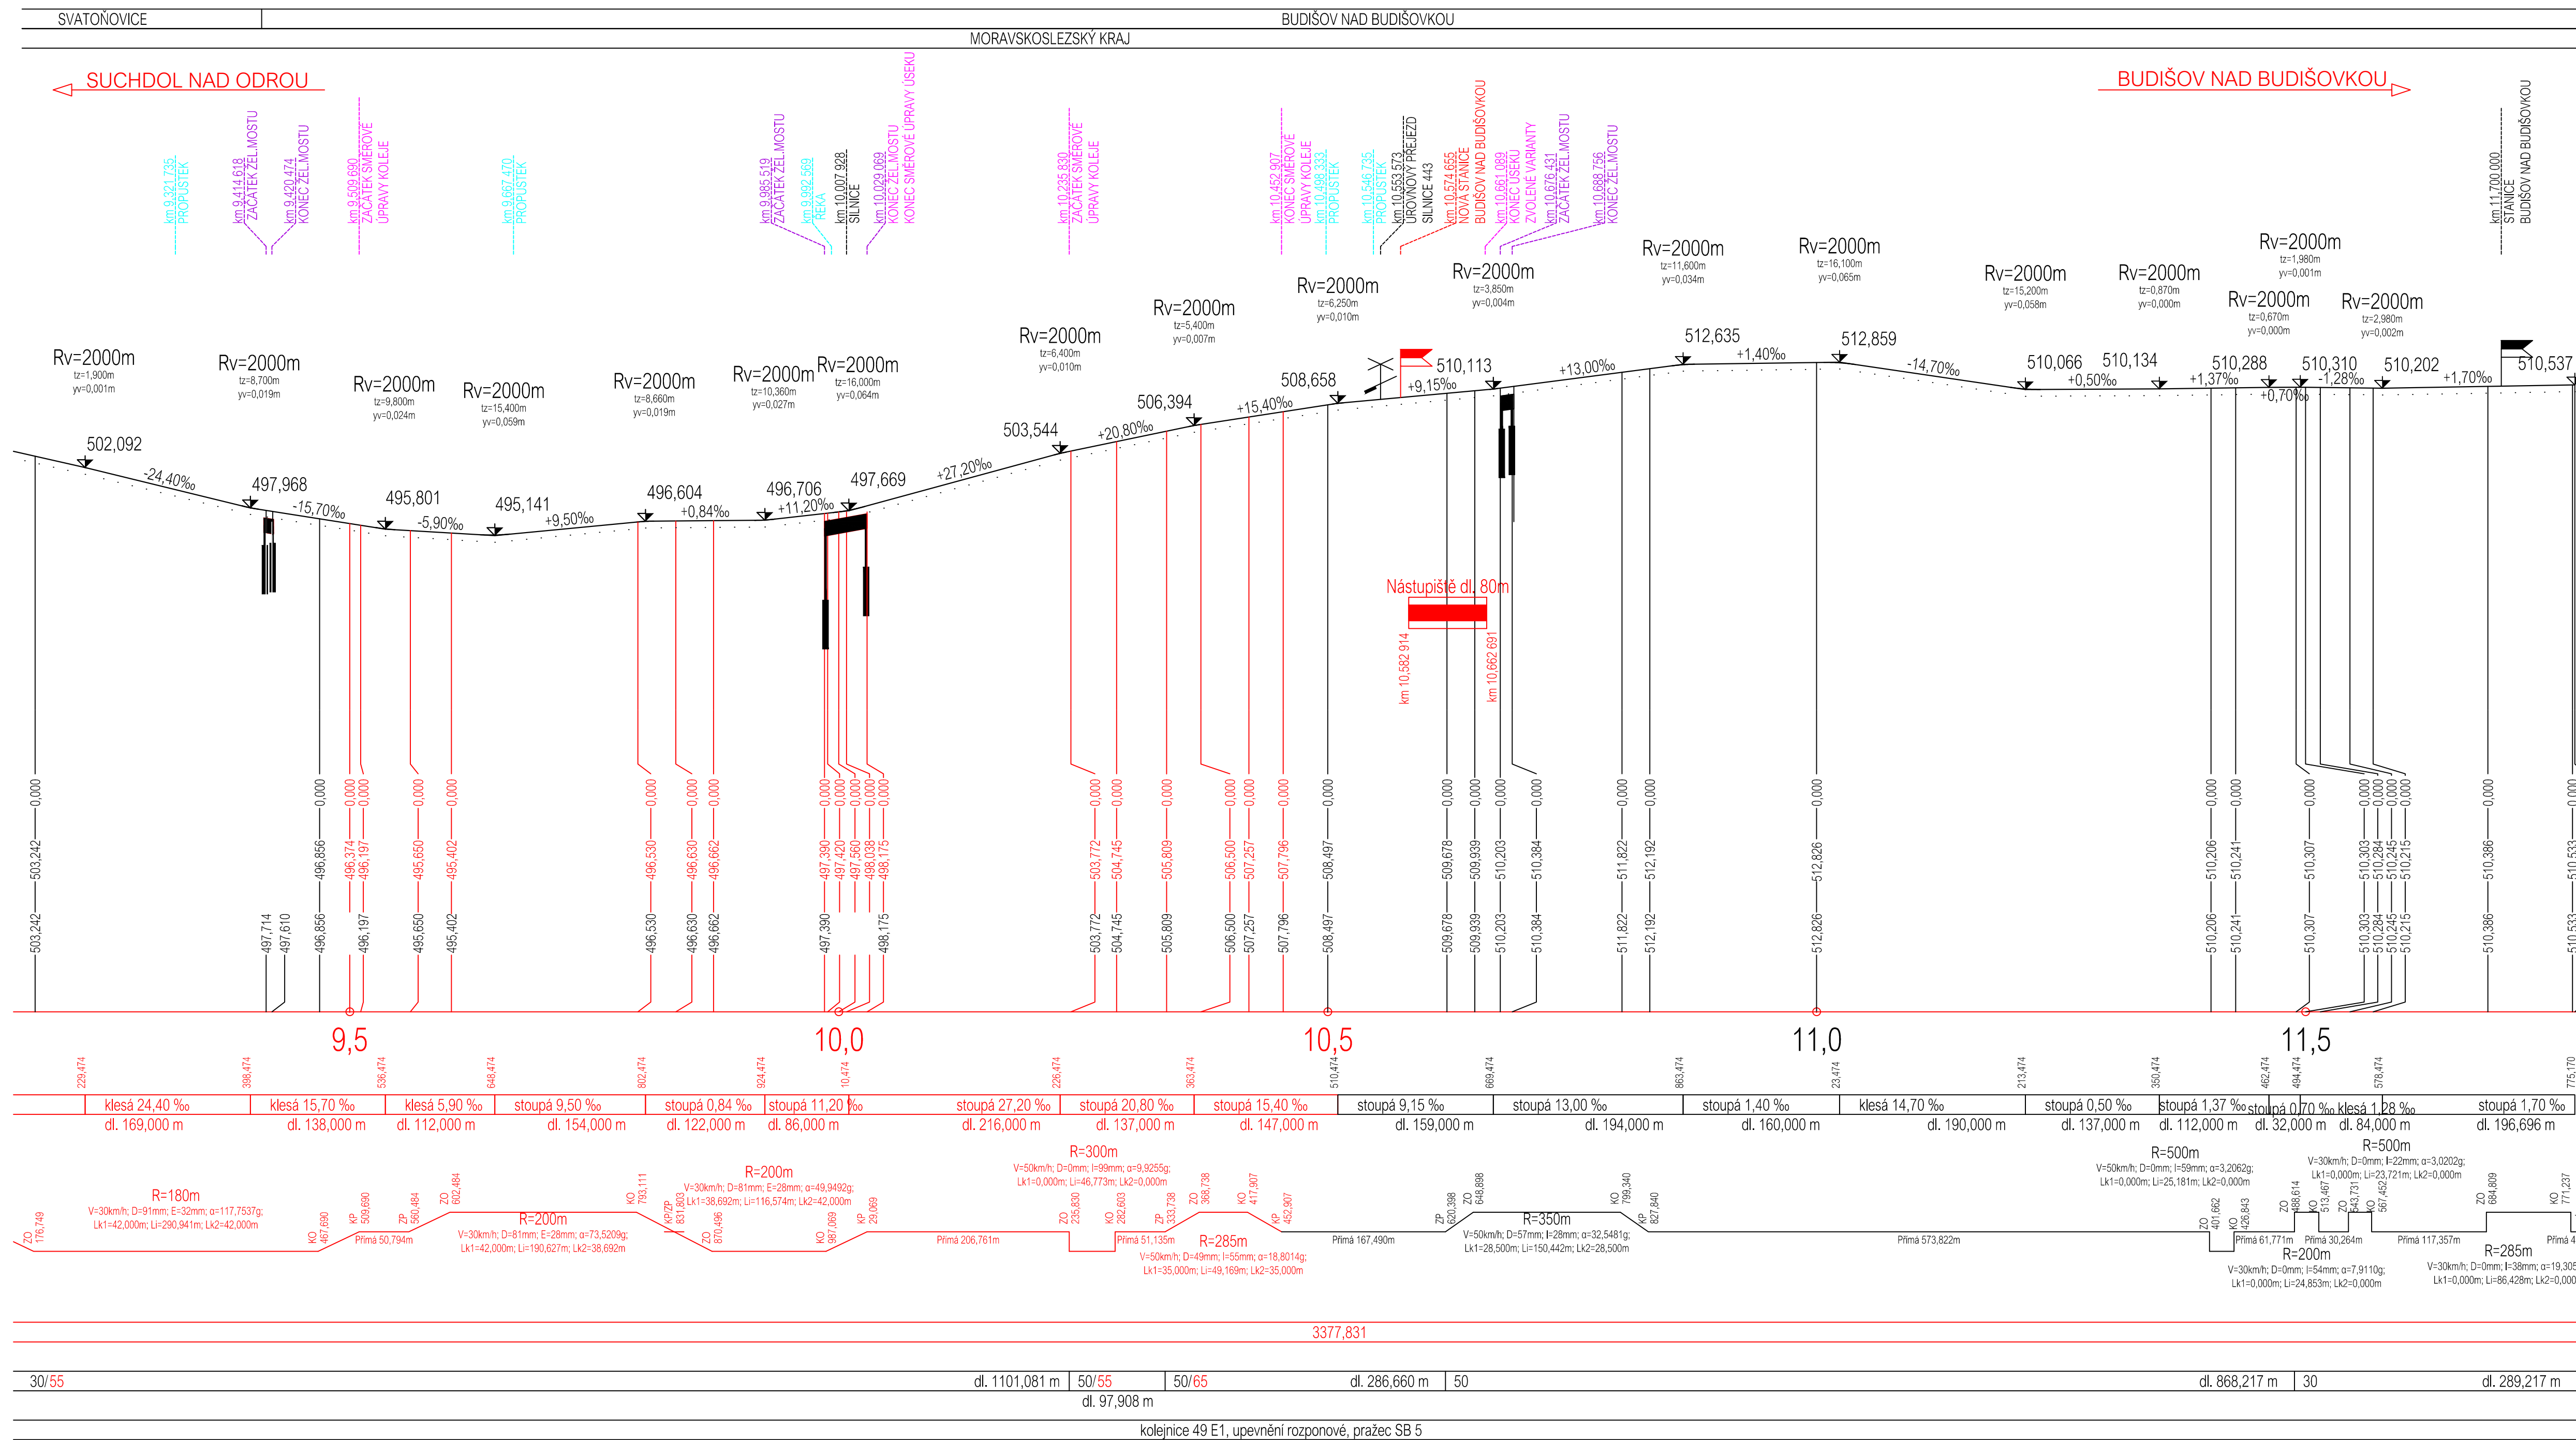

POZN. POUŽITÁ NIVELETA TK

VÝŠKOVÝ SYSTÉM B.p.v.
SOUŘADNICOVÝ SYSTÉM: S-JTSK

PŘEDMĚT:	BAKALÁŘSKÁ PRÁCE		VYSOKÉ UČENÍ	FAKULTA
VEDOUCÍ PRÁCE:	Ing. TOMÁŠ ŘÍHA		TECHNICKÉ	STAVEBNÍ
VYPRACOVALA:	KATEŘINA ZWRTKOVÁ		V	BRNĚ
NÁZEV:	MODERNIZACE ŽELEZNIČNÍ TRATI VÍTKOV- BUDIŠOV NAD BUDIŠOVKOU		DATUM:	05/2024
OBSAH:	PODÉLNÝ PROFIL ZVOLENÉ VARIANTY	FORMÁT:	5x1,5A4	
		MĚŘITKO:	1:4000/400	
		Č. VÝKRESU:	3c	