


CHARAKTERISTICKÝ PŘÍČNÝ ŘEZ 4
M 1:50

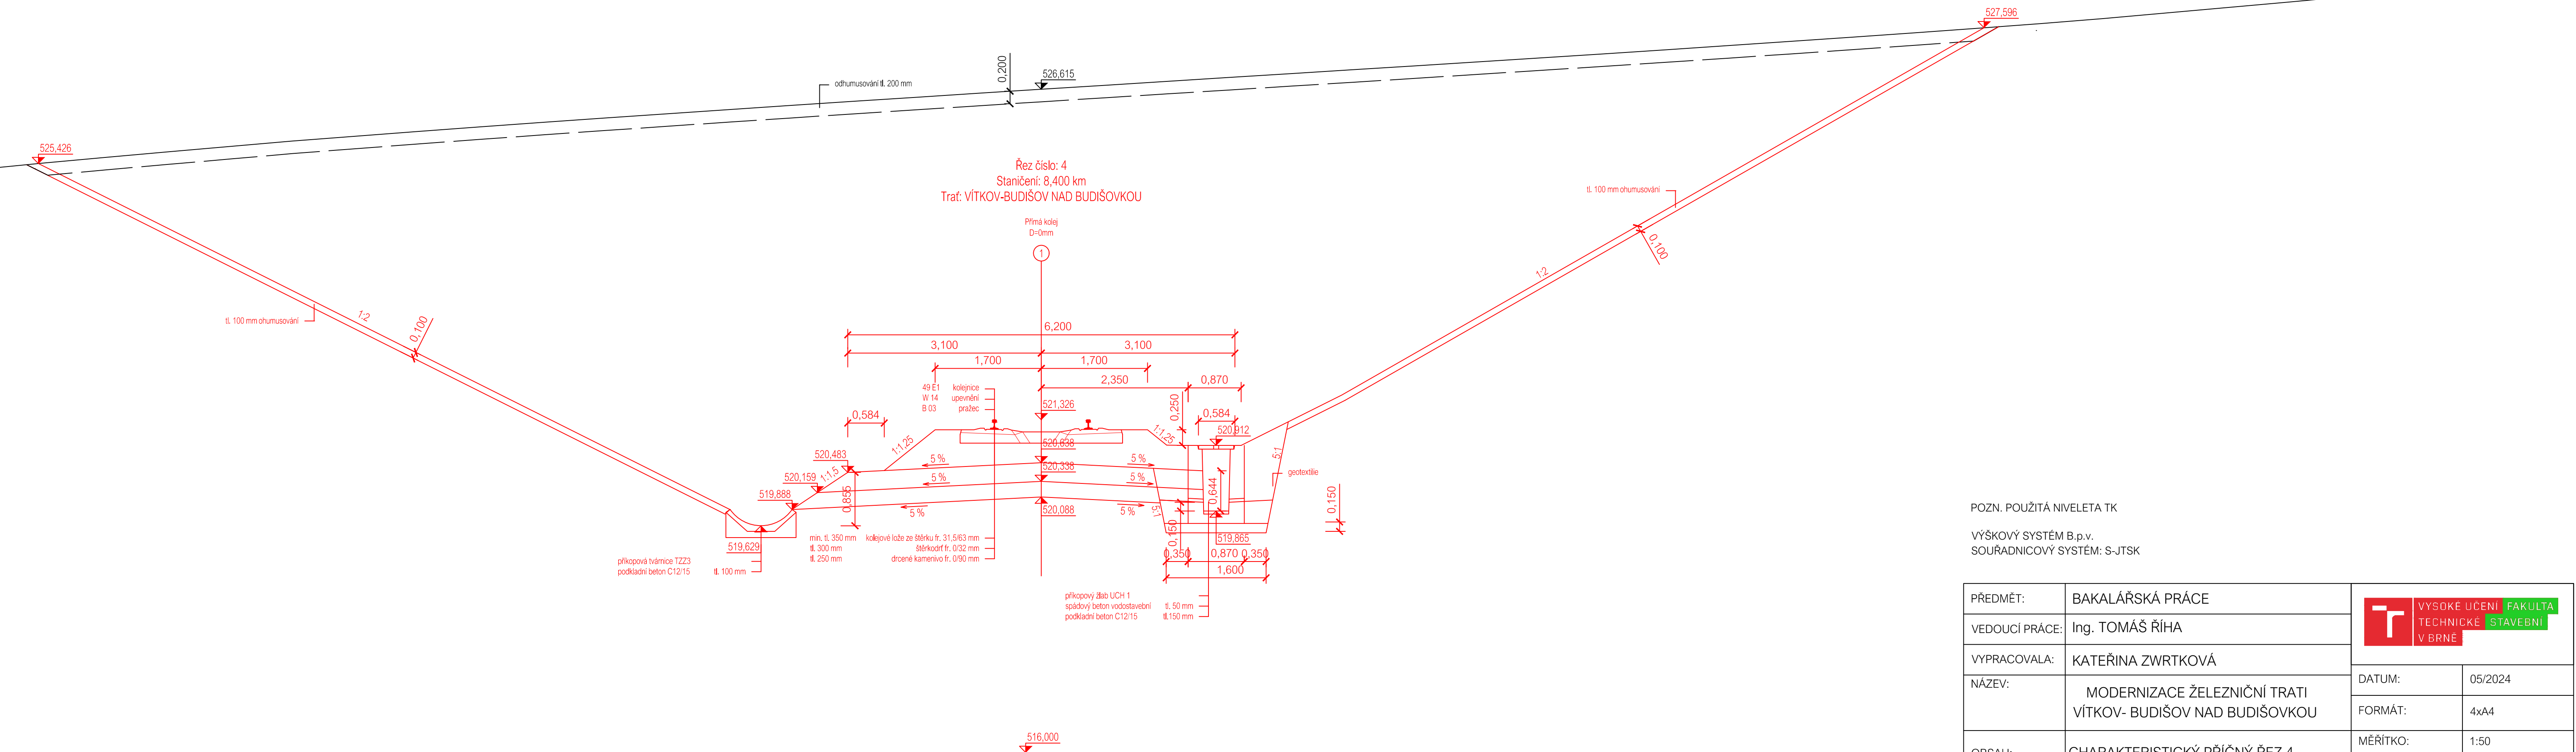

POZN. POUŽITÁ NIVELETA TK

VÝŠKOVÝ SYSTÉM B.p.v.
SOUŘADNICOVÝ SYSTÉM: S-JTSK

PŘEDMĚT:	BAKALÁŘSKÁ PRÁCE	<div><div></div><div>VYSOKÉ UČENÍ TECHNICKÉ V BRNĚ</div><div>FAKULTA STAVEBNÍ</div></div>	
VEDOUCÍ PRÁCE:	Ing. TOMÁŠ ŘÍHA		
VYPRACOVALA:	KATEŘINA ZWRTKOVÁ		
NÁZEV:	MODERNIZACE ŽELEZNIČNÍ TRATI VÍTKOV- BUDIŠOV NAD BUDIŠOVKOU		
OBSAH:	CHARAKTERISTICKÝ PŘÍČNÝ ŘEZ 4	DATUM:	05/2024
		FORMÁT:	4xA4
OBSAH:	CHARAKTERISTICKÝ PŘÍČNÝ ŘEZ 4	MĚŘÍTKO:	1:50
		Č. VÝKRESU:	7