
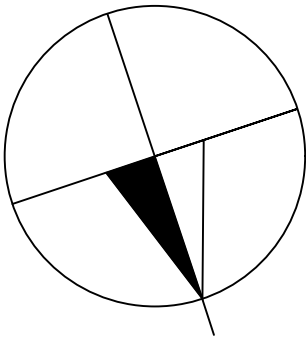


SITUACE VARIANT
M 1:10000

- LEGENDA TRAS
- 1 - STÁVAJÍCÍ TRATĚ 306C
 - 2 - VARIANTA
 - 3 - VARIANTA
 - 4 - ZVOLENÁ VARIANTA

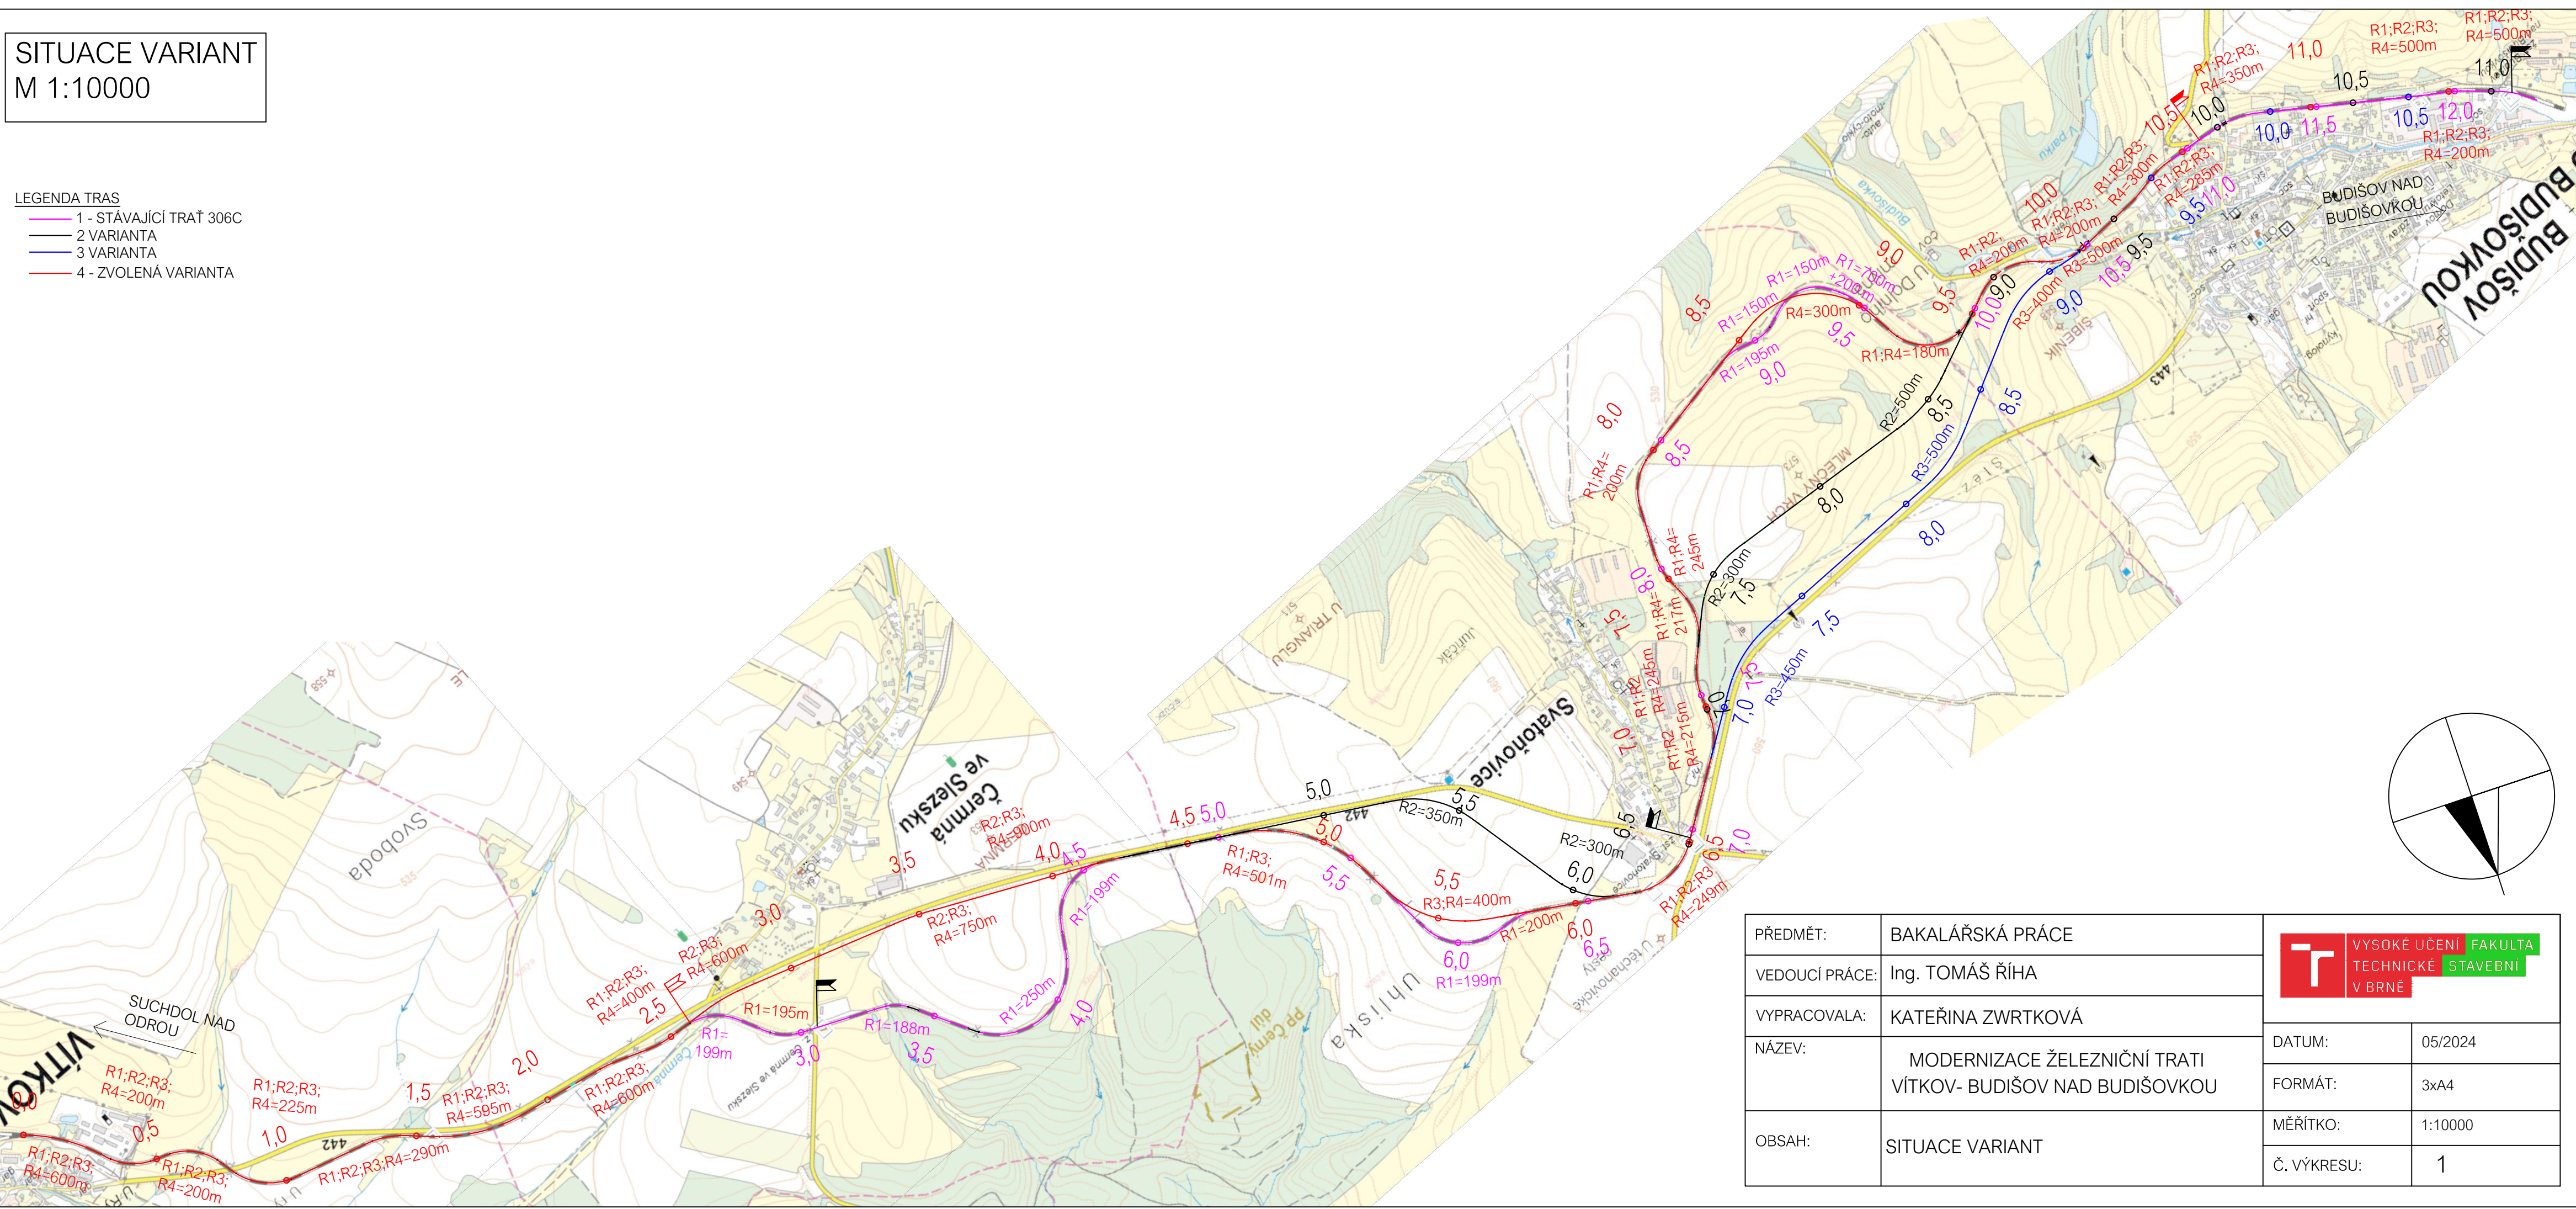

PŘEDMĚT:	BAKALÁŘSKÁ PRÁCE	<div><div>T</div><div>VYSOKÉ UCENÍ FAKULTA TECHNICKÉ STAVEBNÍ V BRNĚ</div></div>	
VEDOUcí PRÁCE:	Ing. TOMÁŠ ŘÍHA		
VYPRACOVALA:	KATEŘINA ZWRTKOVÁ	DATUM:	05/2024
NÁZEV:	MODERNIZACE ŽELEZNIČNÍ TRATI VÍTKOV- BUDIŠOV NAD BUDIŠOVKOU	FORMÁT:	3x A4
OBSAH:	SITUACE VARIANT	MĚŘÍTKO:	1:10000
		Č. VÝKRESU:	1