

PODÉLNÝ PROFIL
km 0,000 000 - 4,666 114
M 1:4000/400

KATASTRÁLNÍ ÚZEMÍ
KRAJ

PARAMETRY LOMU
SKLONŮ

TERÉN
NIVELETA KOLEJE
NIVELETA KOLEJE
STÁVAJÍCÍ STAV
PLÁN TĚLESA ŽEL.SPODKU

----- PŘÍKOP PRAVÝ
----- PŘÍKOP LEVÝ

ROZDÍL VÝŠEK

KÓTY NIVELETY

KÓTY TERÉNU

SROVNÁVACÍ ROVINA
STANICENÍ


SKLONOVÉ POMĚRY

SMĚROVÉ POMĚRY

TABULKA
PŘÍČNÝCH ŘEZŮ

TABULKA RYCHLOSTÍ

TABULKA
ŽELEZNIČNÍHO SVRŠKU

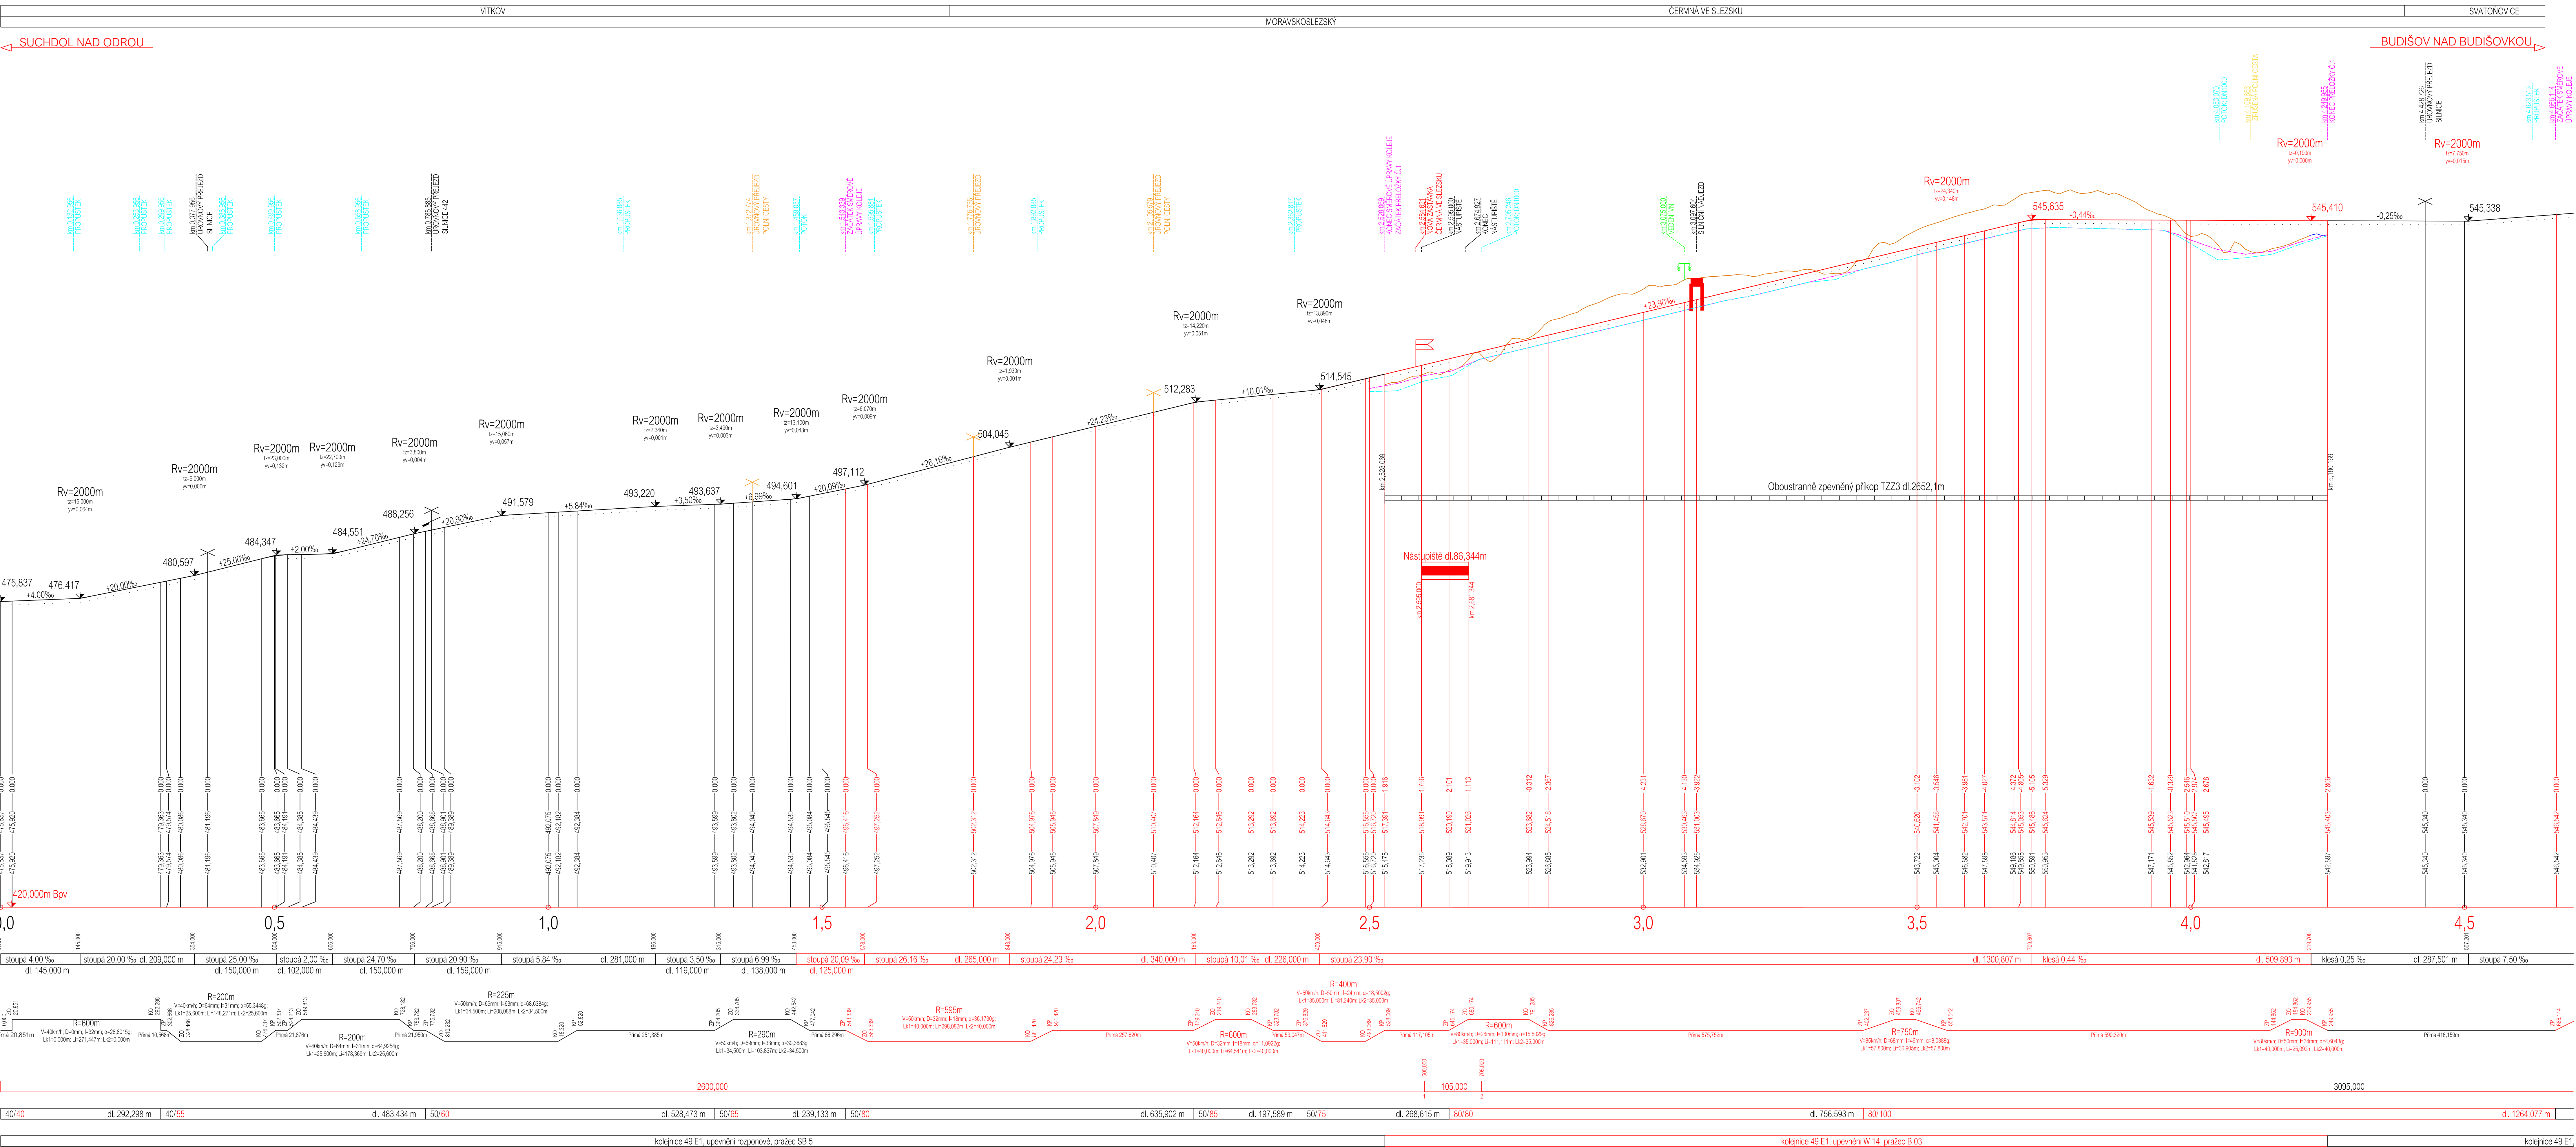

POZN. POUŽITÁ NIVELETA TK

VÝŠKOVÝ SYSTÉM B.p.v.
SOUDRADNICOVÝ SYSTÉM: S-JTSK

PŘEDMĚT:	BAKALÁŘSKÁ PRÁCE		
VEDOUcí PRÁCE:	Ing. TOMÁŠ ŘÍHA		
VYPRACOVALA:	KATEŘINA ZWRTKOVÁ	DATUM:	05/2024
NÁZEV:	MODERNIZACE ŽELEZNIČNÍ TRATI VÍTKOV - BUDIŠOV NAD BUDIŠOVKOU	FORMÁT:	7x24
OBSAH:	PODÉLNÝ PROFIL ZVOLENÉ VARIANTY	MĚŘITKO:	1:4000/400
		Č. VÝKRESU:	3a