



CHARAKTERISTICKÝ PŘÍČNÝ ŘEZ 2
M 1:50

Řez číslo: 2
Staničení: 2,705 km
Trať: VÍTKOV-BUDIŠOV NAD BUDIŠOVKOU

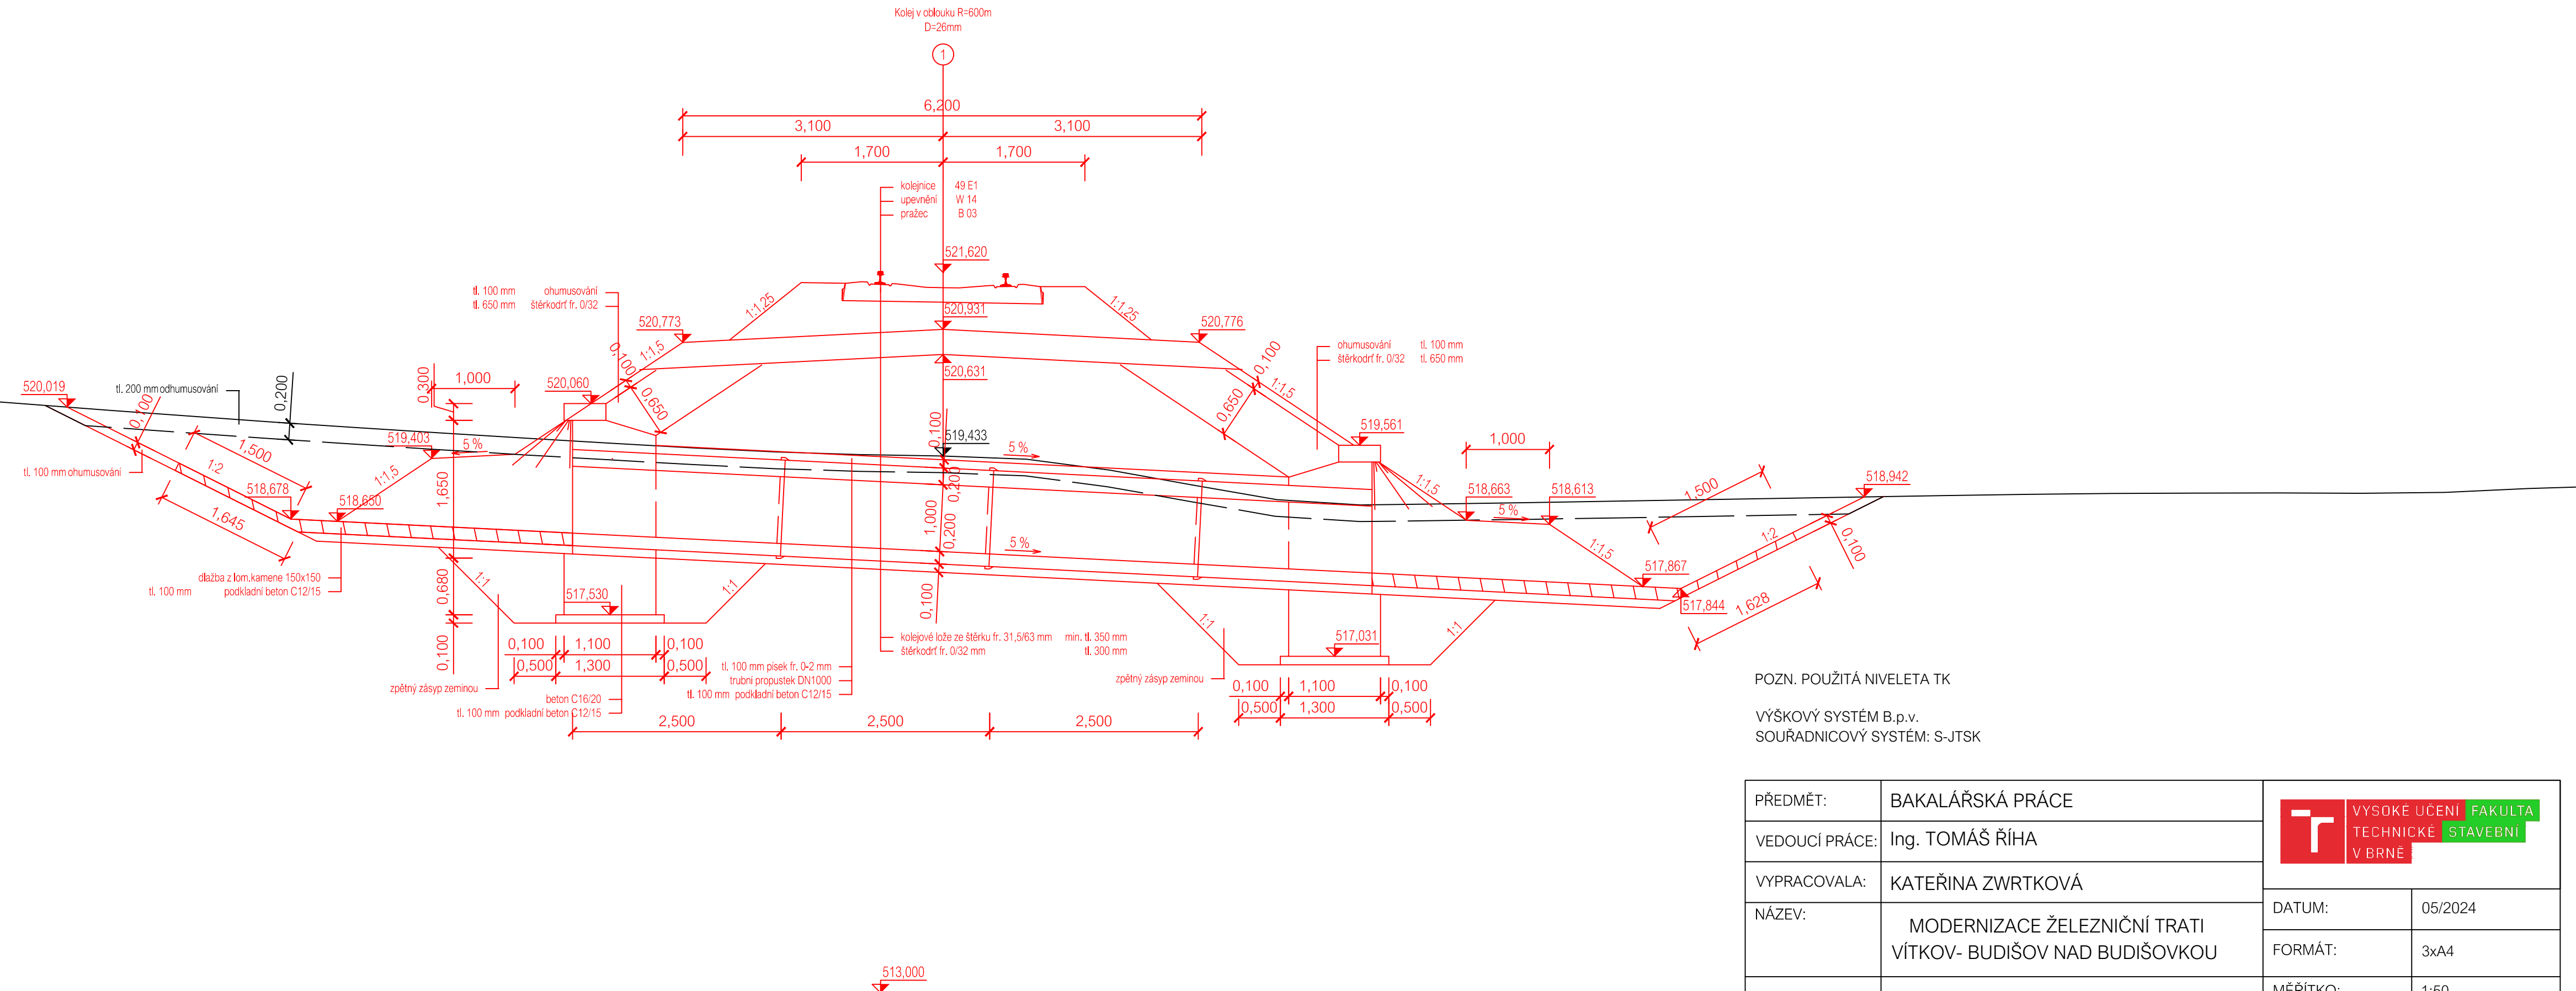

POZN. POUŽITÁ NIVELETA TK

VÝŠKOVÝ SYSTÉM B.p.v.
SOUŘADNICOVÝ SYSTÉM: S-JTSK

PŘEDMĚT:	BAKALÁŘSKÁ PRÁCE		
VEDOUCÍ PRÁCE:	Ing. TOMÁŠ ŘÍHA		
VYPRACOVALA:	KATEŘINA ZWRTKOVÁ		
NÁZEV:	MODERNIZACE ŽELEZNIČNÍ TRATI VÍTKOV- BUDIŠOV NAD BUDIŠOVKOU	DATUM:	05/2024
OBSAH:	CHARAKTERISTICKÝ PŘÍČNÝ ŘEZ 2	FORMÁT:	3xA4
		MĚŘÍTKO:	1:50
		Č. VÝKRESU:	5