


M 1:50

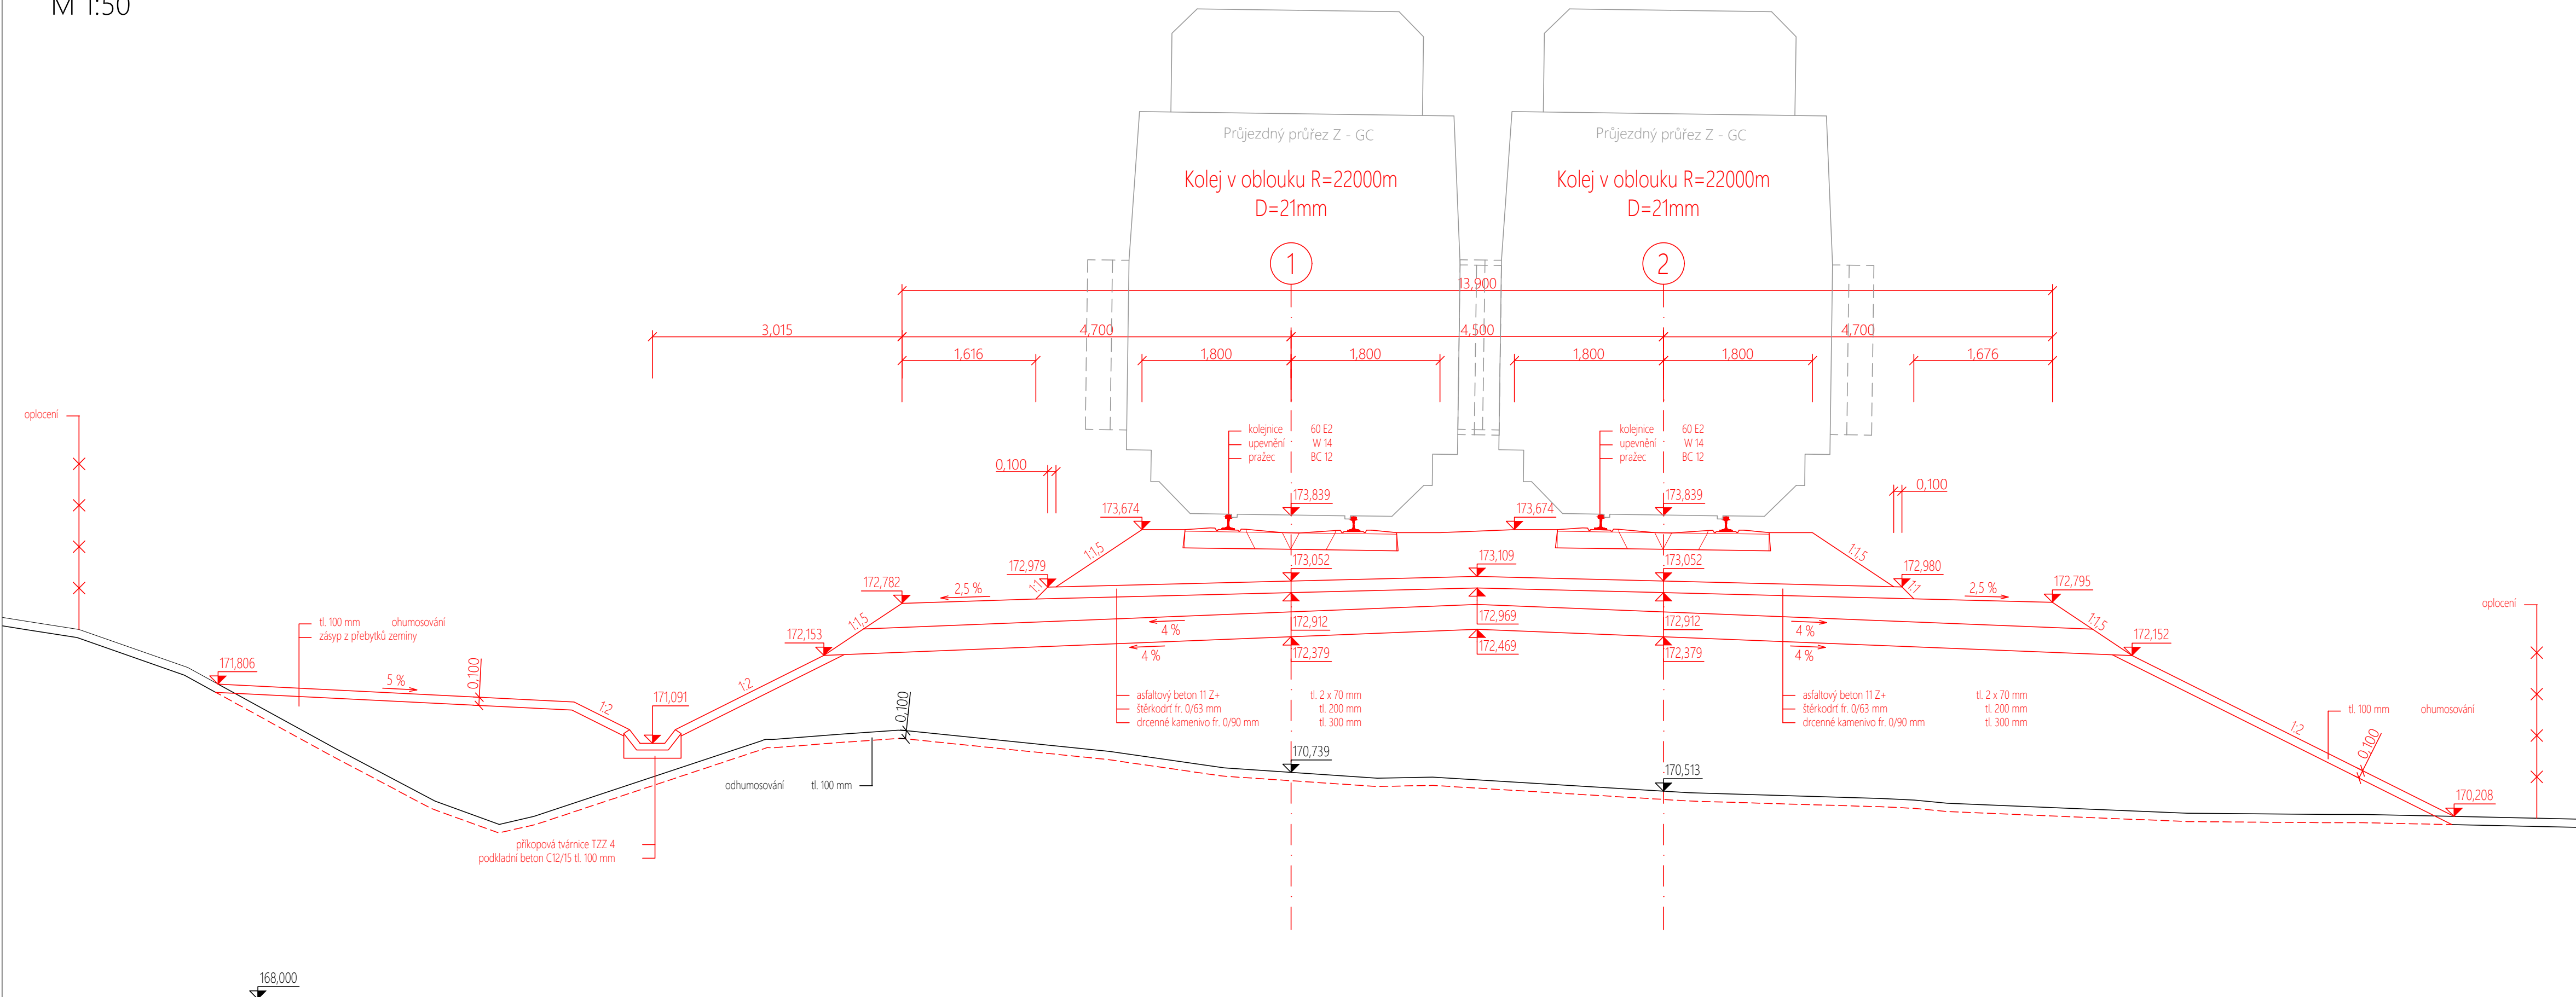

VÝŠKA NIVELETY = VÝŠKA NIVELETY TEMENE KOLEJNICE
VÝŠKOVÝ SYSTÉM B. p. v.

DRUH PRÁCE	BAKALÁŘSKÁ PRÁCE		
VYPRACOVAL	Antonín ŠIKULA		
VEDOUČÍ PRÁCE	Ing. Richard SVOBODA, Ph.D.		
Odbočení VRT z konvenční tratě u Zaječí			
		FORMÁT	4 x A4
		DATUM	AR 2023/24
OBSAH:	CHARAKTERISTICKÝ PŘÍČNÝ ŘEZ 2	MEŘITKO 1:50	Č. VÝKRESU 12