


CHARAKTERISTICKÝ PŘÍČNÝ ŘEZ 4 - km 42,310 072
M 1:50

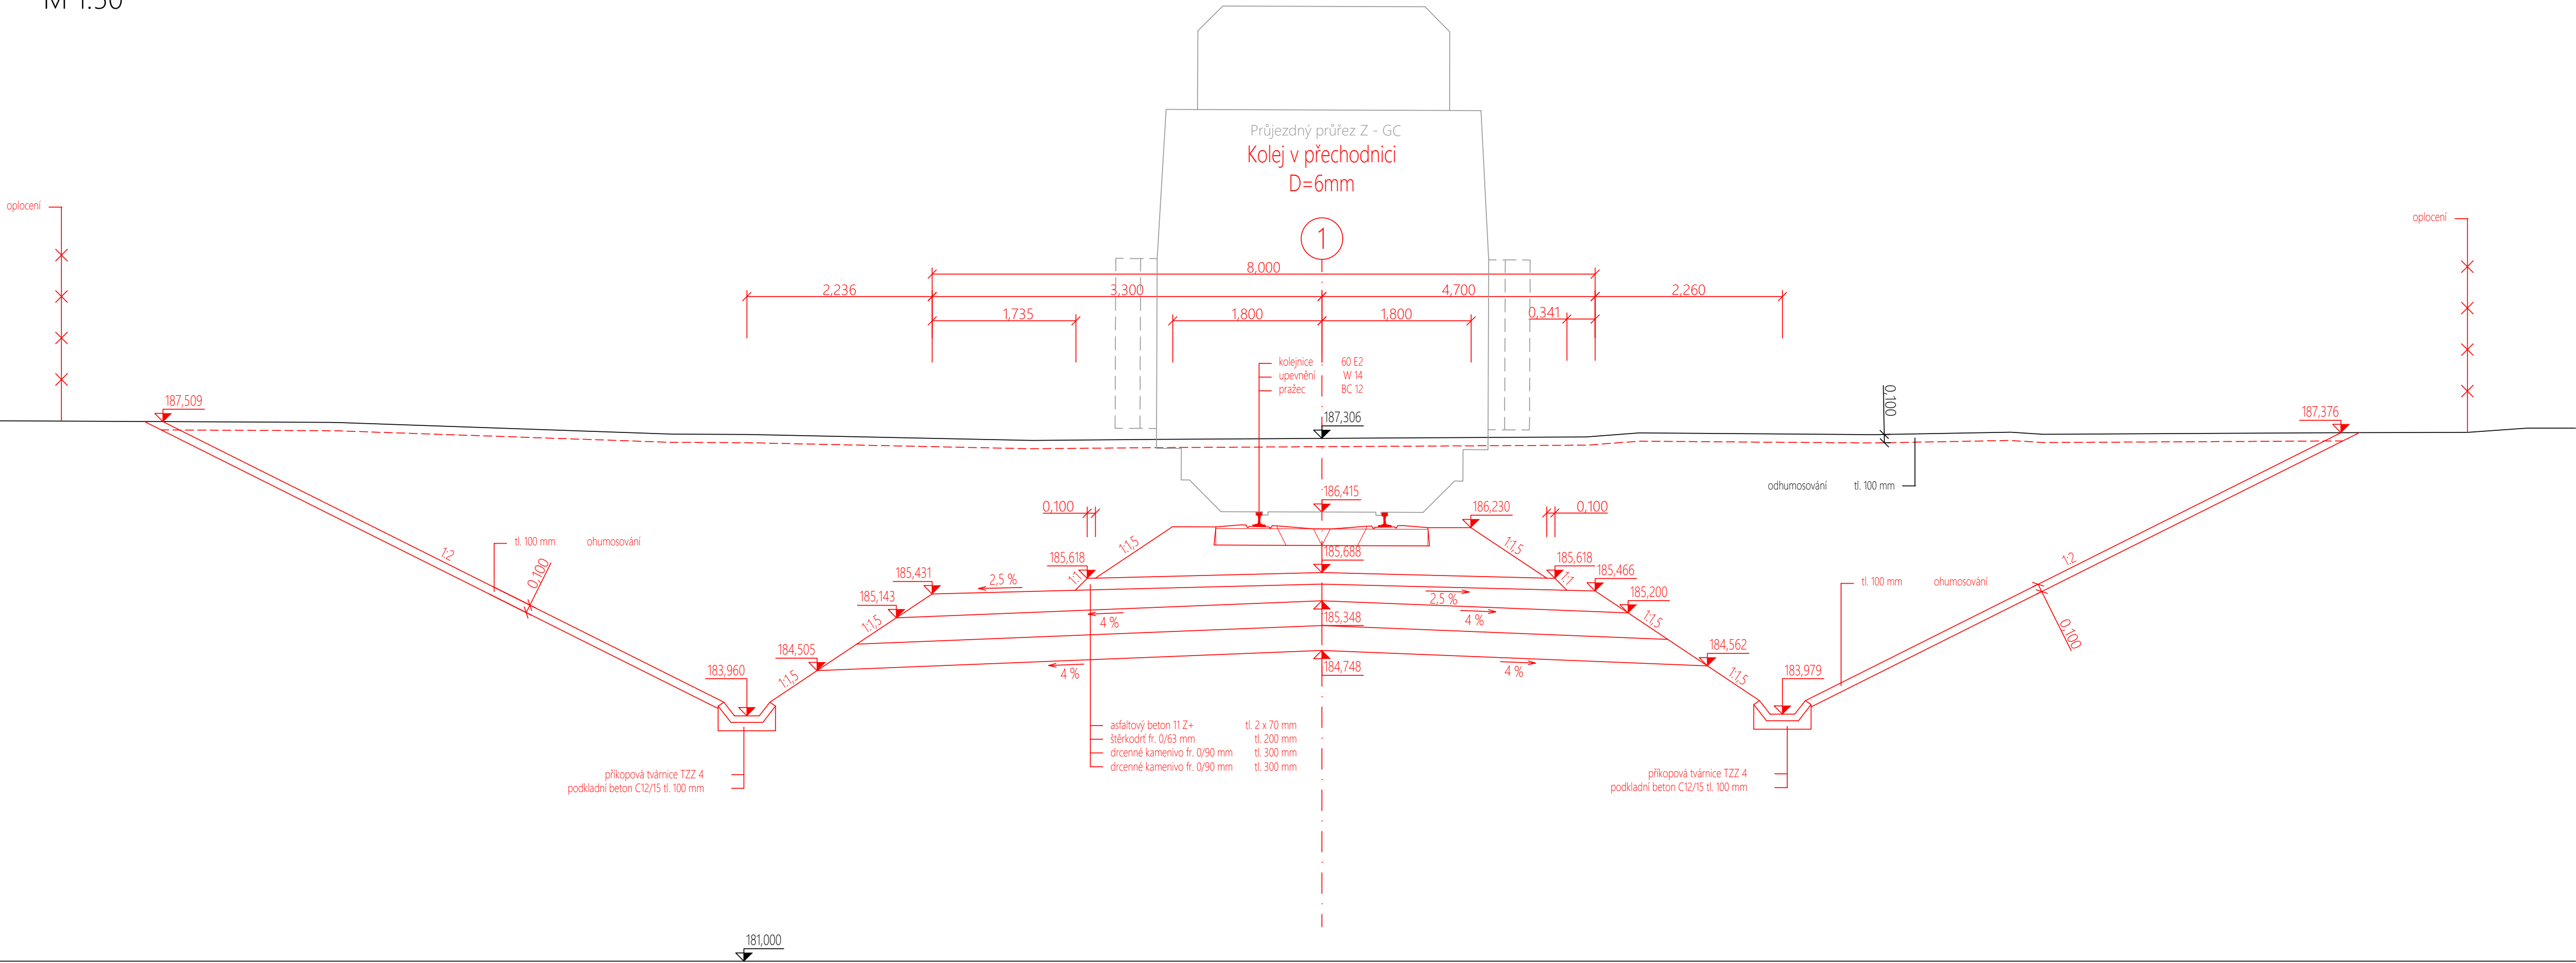

VÝŠKA NIVELETY = VÝŠKA NIVELETY TEMENE KOLEJNICE		VÝŠKOVÝ SYSTÉM B. p. v.	
DRUH PRÁCE	BAKALÁŘSKÁ PRÁCE	<div>FAST</div>	
VYPRACOVAL	Antonín ŠIKULA		
VEDOUCÍ PRÁCE	Ing. Richard SVOBODA, Ph.D.		
OBSAH: CHARAKTERISTICKÝ PŘÍČNÝ ŘEZ 4		Odbočení VRT z konvenční tratě u Zaječí	
		FORMÁT	4 x A4
		DATUM	AR 2023/24
		MEŘÍTKO 1:50	Č. VÝKRESU 14