



CHARAKTERISTICKÝ PŘÍČNÝ ŘEZ 5 - km 44,410 072
M 1:50

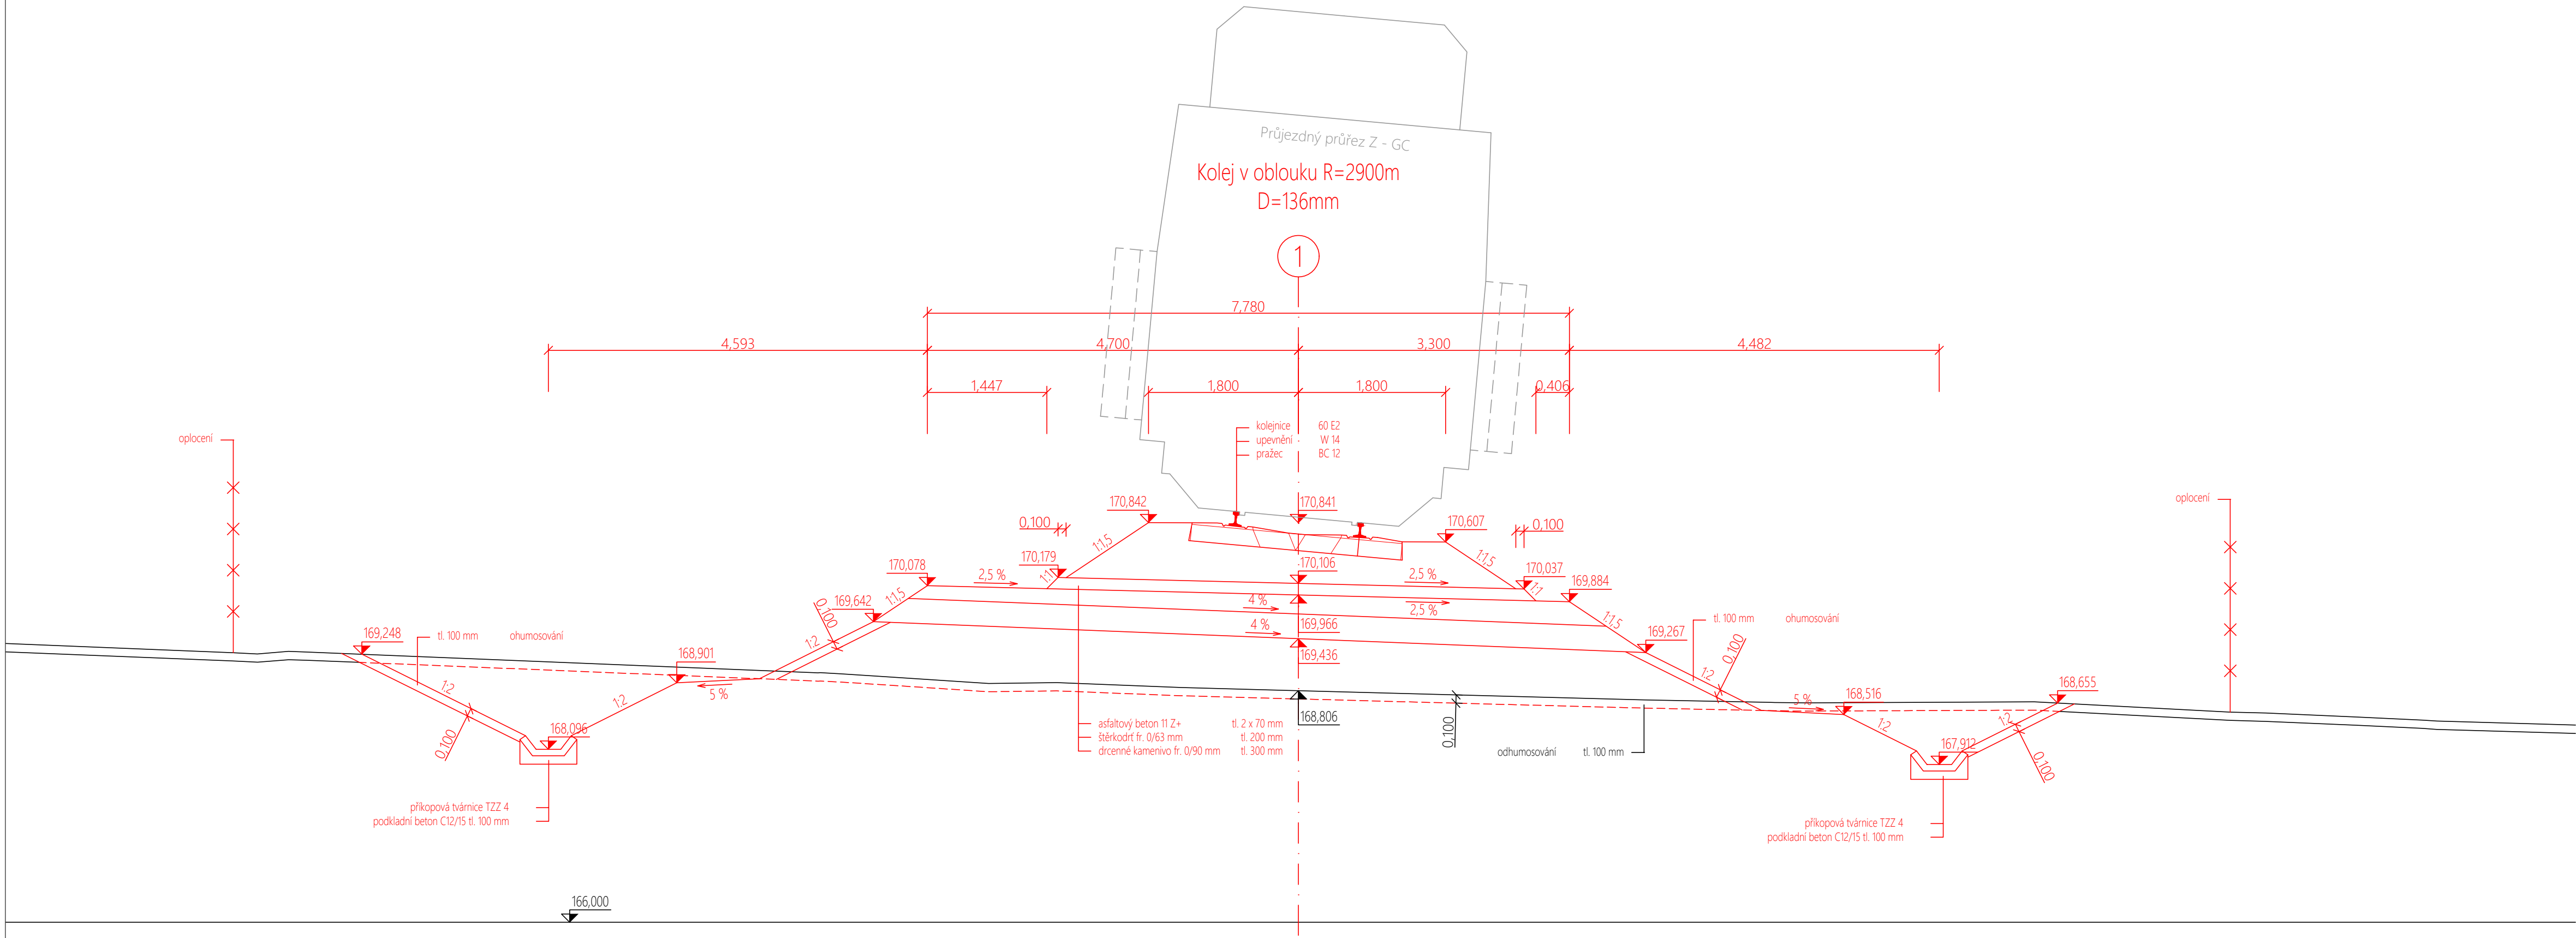

VÝŠKA NIVELETY = VÝŠKA NIVELETY TEMENE KOLEJNICE					
VÝŠKOVÝ SYSTÉM B. p. v.					
DRUH PRÁCE	BAKALÁŘSKÁ PRÁCE				
VYPRACOVAL	Antonín ŠIKULA				
VEDOUCÍ PRÁCE	Ing. Richard SVOBODA, Ph.D.				
Odbočení VRT z konvenční tratě u Zaječí					
					
OBSAH:		FORMÁT	4 x A4		
		DATUM	AR 2023/24		
CHARAKTERISTICKÝ PŘÍČNÝ ŘEZ 5		MEŘÍTKO 1:50	Č. VÝKRESU 15		