


CHARAKTERISTICKÝ PŘÍČNÝ ŘEZ Č.2
M 1:50

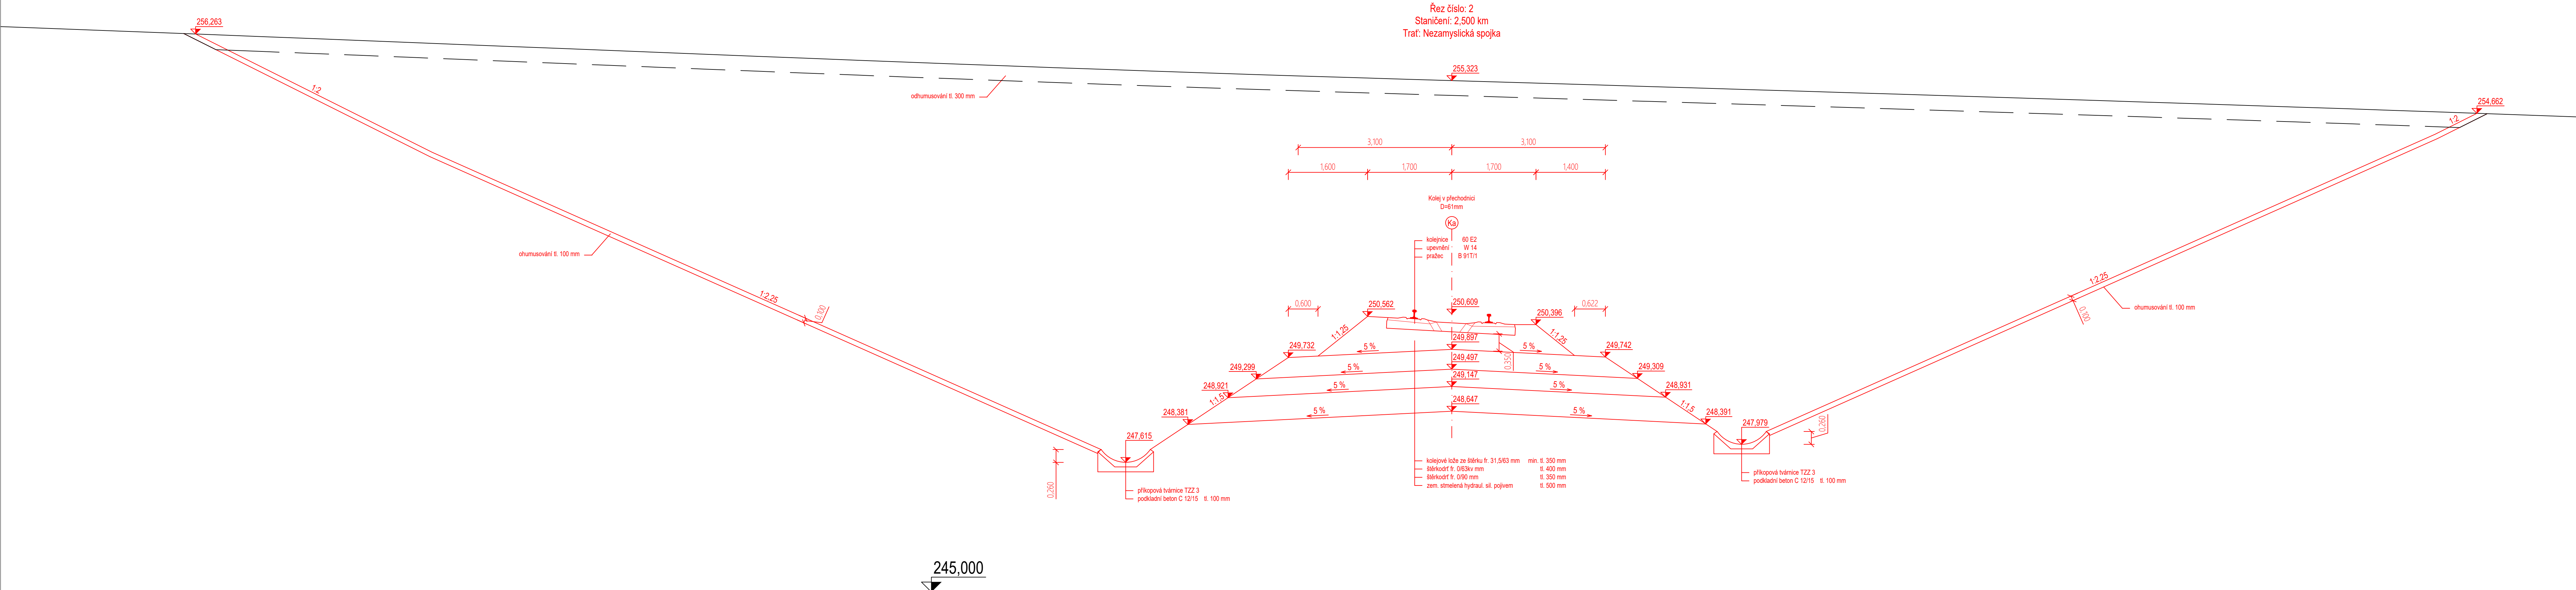

SOUŘADNICOVÝ SYSTÉM: S-JTSK
VÝŠKOVÝ SYSTÉM: B.p.v.
VÝŠKA NIVELETY = TEMENO KOLEJNICOVÉHO PÁSU

STUDENT	KARPIŠEK DAVID		VYŠKÉ UČENÍ FAKULTA TECHNICE STAVEBNÍ V BRNĚ
DRUH PRÁCE	BAKALÁŘSKÁ PRÁCE		
VEDOUcí PRÁCE	Ing. ERIK DUŠEK		
VYSOKÁ ŠKOLA	VUT BRNO FAKULTA STAVEBNÍ		
NÁZEV PŘEDMĚTU			
<h1>NÁVRH NAPOJENÍ NEZAMYSLIC NA VRT (RS1)</h1>		DATUM	05.24.2024
		FORMÁT	9xA4
		MĚŘÍTKO	1:50
		ČÍS. PŘÍLOHY	3.2
NÁZEV PŘÍLOHY			
CHARAKTERISTICKÝ PŘÍČNÝ ŘEZ Č.2			