



CHARAKTERISTICKÝ PŘÍČNÝ ŘEZ Č.4  
M 1:50

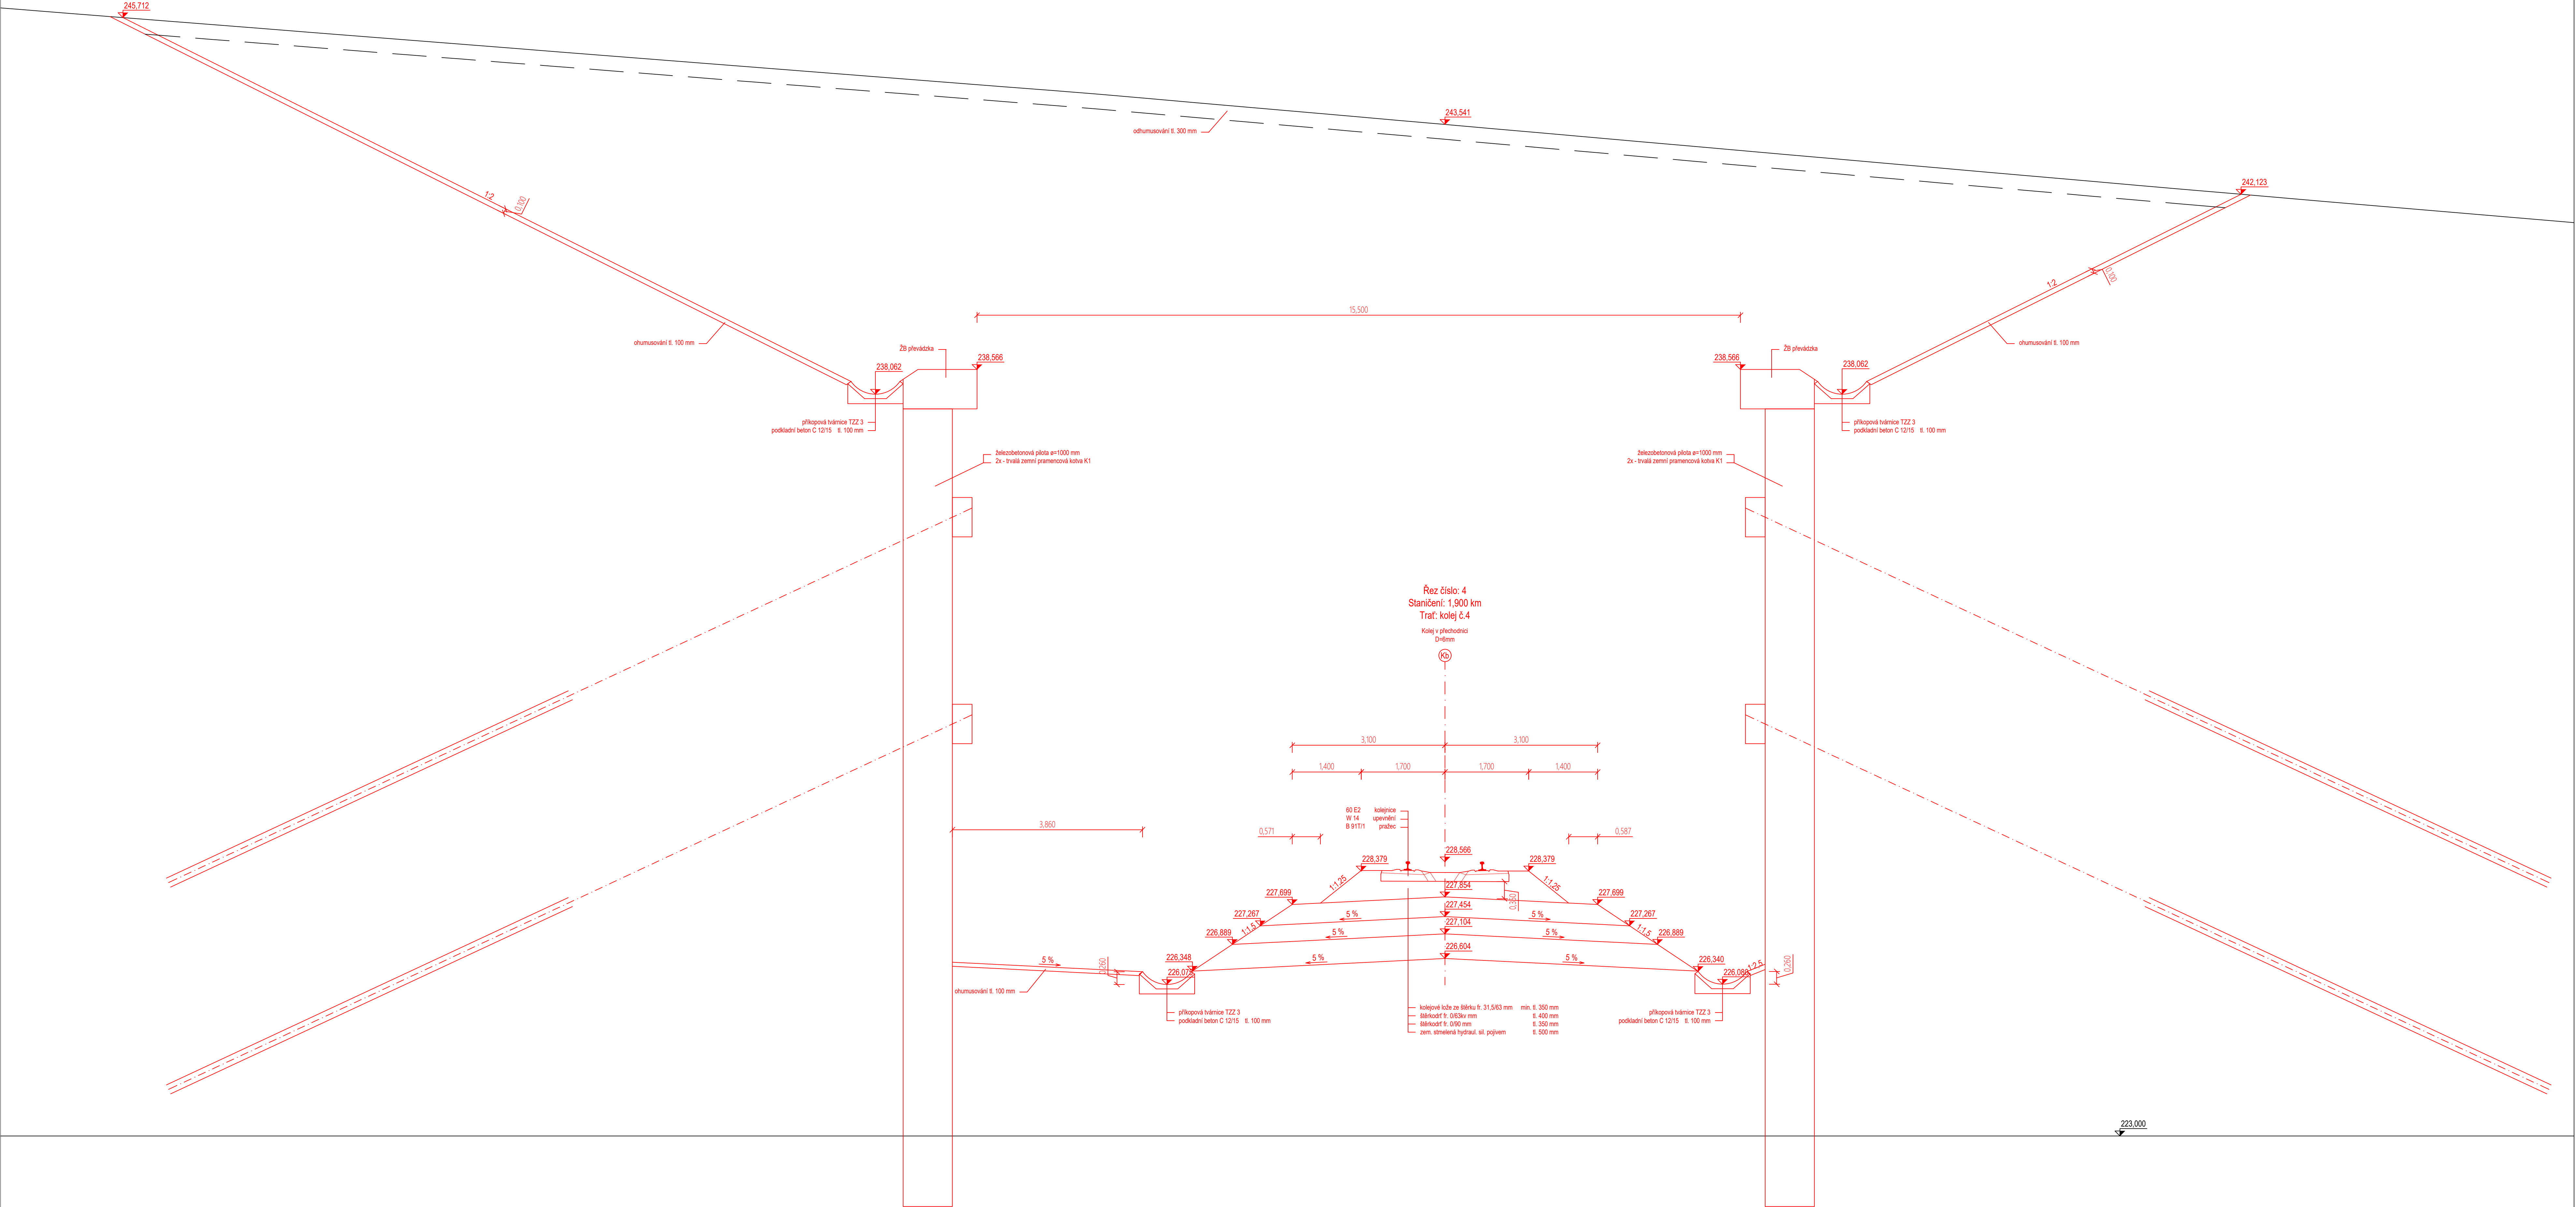

SOUŘADNICOVÝ SYSTÉM: S-JTSK  
VÝŠKOVÝ SYSTÉM: B.p.v.  
VÝŠKA NIVELETY = TEMENO KOLEJNICOVÉHO PÁSU

STUDENT	KARPIŠEK DAVID	 VYDOKLADY UČENÍ FAKULTA TECHNICKÉ STAVEBNÍ UČEBNÍ
ODRUH PRÁCE	BAKALÁŘSKÁ PRÁCE	
VEDOUcí PRÁCE	Ing. ERIK DUŠEK	
VYSOKÁ ŠKOLA	VUT BRNO FAKULTA STAVEBNÍ	
NÁZEV PŘEDMĚTU		
NÁVRH NAPOJENÍ NEZAMYSLIC NA VRT (RS1)		
NÁZEV PŘÍLOHY		
CHARAKTERISTICKÝ PŘÍČNÝ ŘEZ Č.4		
DATUM		05.24.2024
FORMÁT		6x594
MÉRITKO		1:50
ČÍS. PŘÍLOHY		3.4