


DETAIL SITUACE - ODBOČKA DŘEVNOVICE
M 1:1000

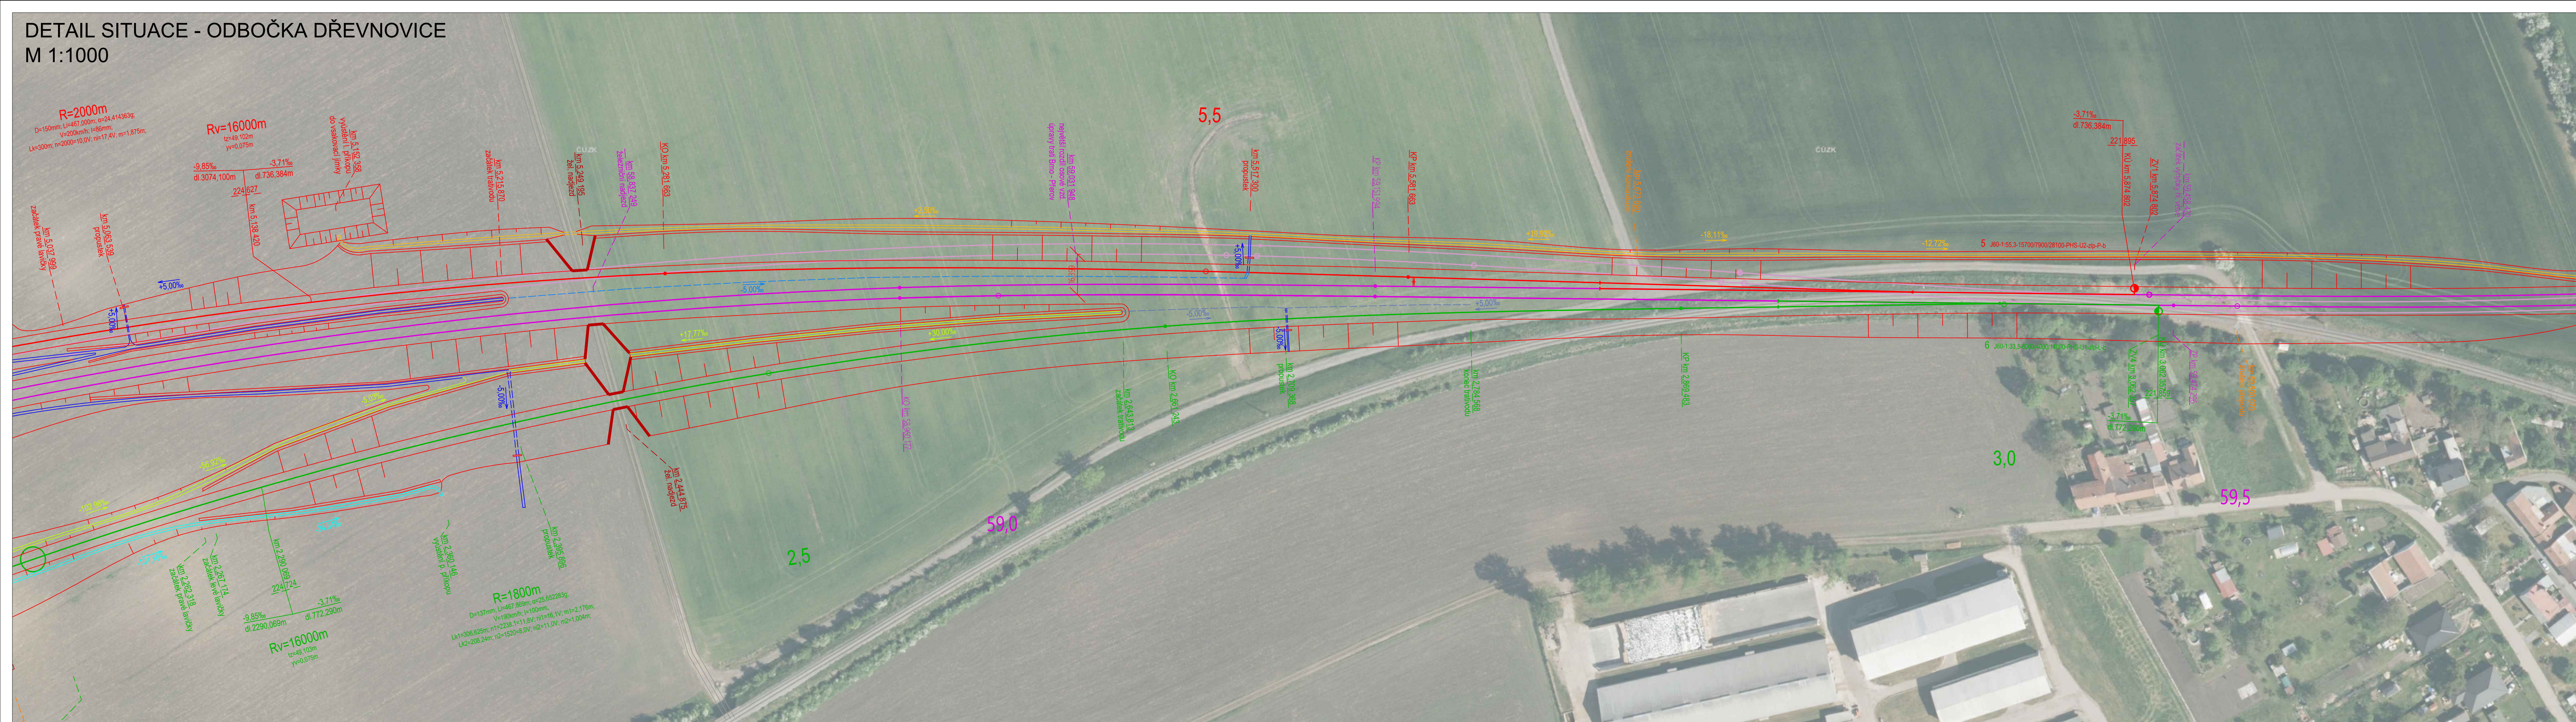

LEGENDA:

- Osa koleje č.1 a č.2 VRT Haná
- Osa koleje č.3 Nezamyslické spojky
- Osa koleje č.4 Nezamyslické spojky
- Osa koleje č.1 a č.2 modernizované trati Brno – Přerov
- Levý příkop koleje č.3
- Pravý příkop koleje č.3
- Levý příkop koleje č.4
- Pravý příkop koleje č.4
- Trativod koleje č.3
- Propustek
- Trativod koleje č.4

SOUŘADNICOVÝ SYSTÉM: S-JTSK
VÝŠKOVÝ SYSTÉM: B.p.v.
VÝŠKA NIVELETY = TEMENO KOLEJNICOVÉHO PÁSU

STUDENT	KARPIŠEK DAVID
DRUH PRÁCE	BAKALÁŘSKÁ PRÁCE
VEDOUCÍ PRÁCE	Ing. ERIK DUŠEK
VYSOKÁ ŠKOLA	VUT BRNO FAKULTA STAVEBNÍ

NÁZEV PŘEDMĚTU

NÁVRH NAPOJENÍ NEZAMYSLIC NA VRT (RS1)

NÁZEV PŘÍLOHY	
---------------	--

DETAIL SITUACE - ODBOČKA DŘEVNOVICE

