


M 1:1000

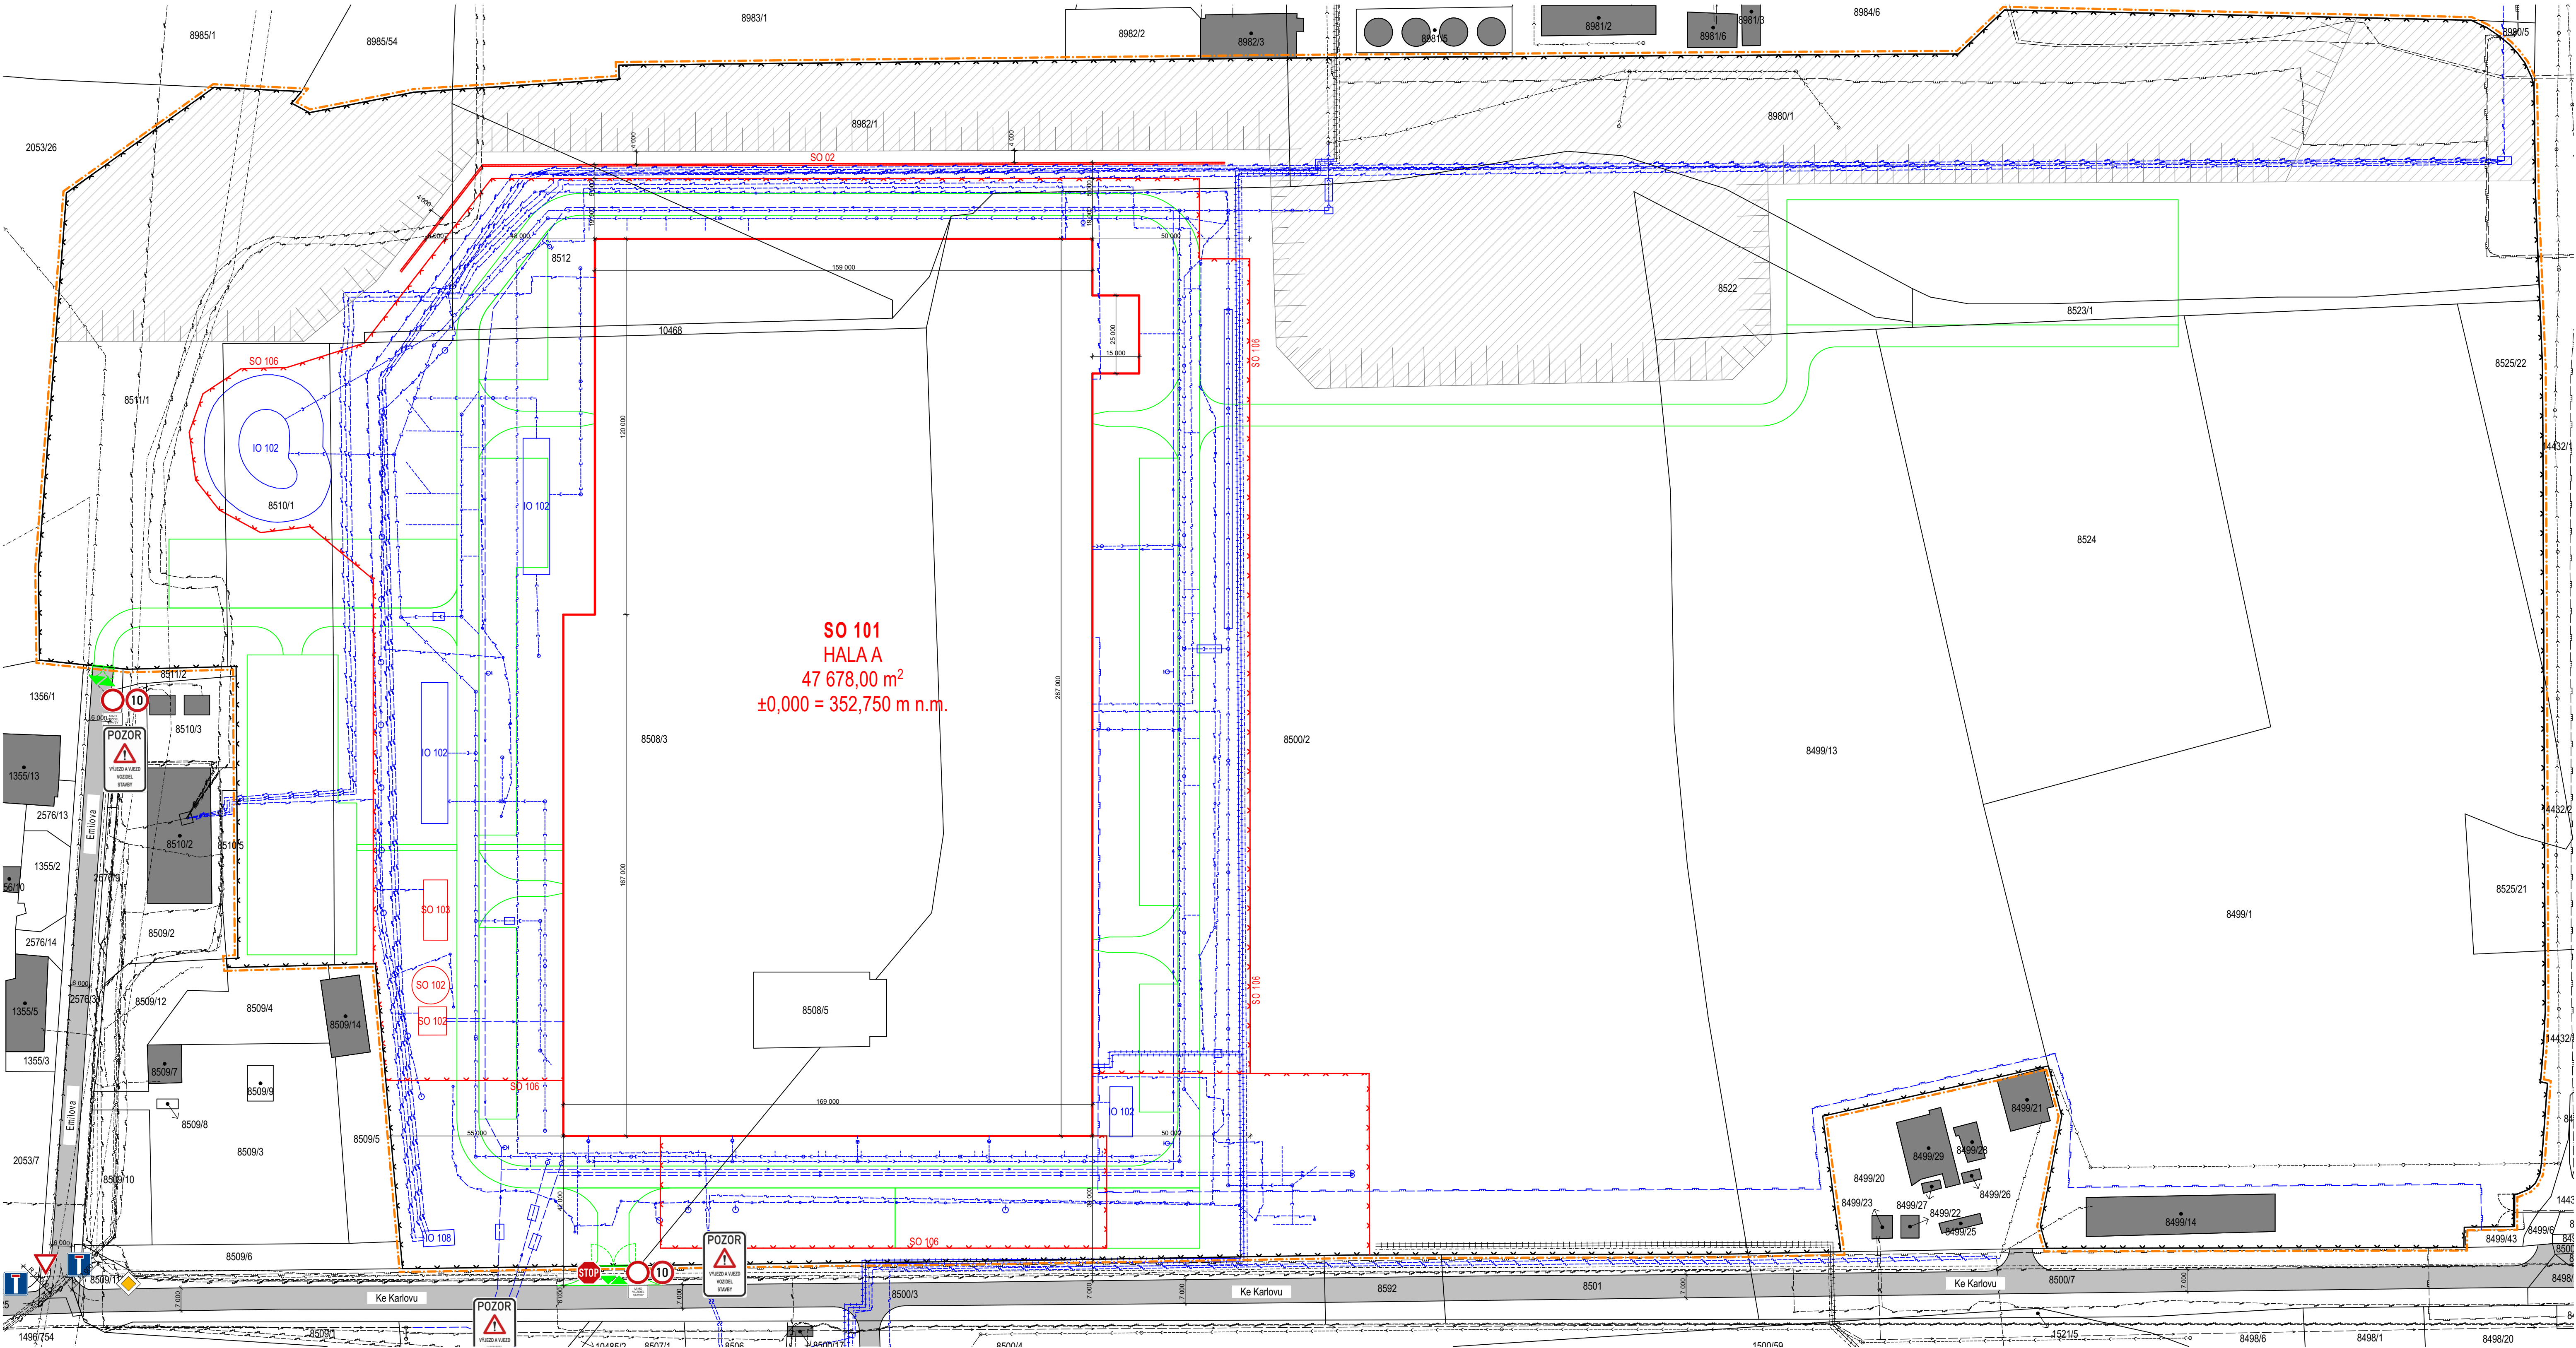

LEGENDA BAREVNÉHO ROZLIŠENÍ

- STÁVAJÍCÍ PARCELY, OBJEKTY, KOMUNIKACE A INŽENÝRSKÉ SÍTĚ
- HRANICE ŘEŠENÉ STAVBY
- NOVÉ BUDOVANÉ STAVEBNÍ OBJEKTY
- NOVÉ BUDOVANÉ INŽENÝRSKÉ OBJEKTY
- ZARÍZENÍ STAVENIŠTĚ – PLOCHY, OBJEKTY, OPLOCENÍ, STAVEBNÍ VOZIDLA A STROJE
- ZARÍZENÍ STAVENIŠTĚ – INŽENÝRSKÉ SÍTĚ

LEGENDA ČAR

- HRANICE ŘEŠENÉ STAVBY
- STÁVAJÍCÍ OPLOCENÍ – DRÁTĚNÉ/PLECHOVÉ OPLOCENÍ VÝŠKY 2 m
- NOVÉ OPLOCENÍ – OPLOCENÍ ZE SVAŘOVANÝCH SÍTÍ VÝŠKY 2 m

LEGENDA PLOCH

- STÁVAJÍCÍ STAVEBNÍ OBJEKTY
- STÁVAJÍCÍ KOMUNIKACE
- NOVÉ BUDOVANÝ HLAVNÍ STAVEBNÍ OBJEKT
- NOVÉ BUDOVANÉ STAVEBNÍ OBJEKTY
- NOVÉ BUDOVANÉ INŽENÝRSKÉ OBJEKTY
- PLOCHY ZARÍZENÍ STAVENIŠTĚ
- PLOCHY S PONECHANOU VEGETACÍ

LEGENDA STÁVAJÍCÍCH INŽENÝRSKÝCH SÍTÍ

- KANALIZACE DEŠŤOVÁ – VODÁRNA PLZEŇ a.s.
- KANALIZACE JEDNOTNÁ – VODÁRNA PLZEŇ a.s.
- VODOVOD – VODÁRNA PLZEŇ a.s.
- VEDENÍ VN – ČEZ DISTRIBUCE, a.s.
- VEDENÍ NN – ČEZ DISTRIBUCE, a.s.
- PLYNOVOD STL – GASNET s.r.o.
- VEDENÍ SDĚLOVACÍ – UPC s.r.o., CETIN a.s.
- VEDENÍ OPTICKÉ – PLZEŇSKÁ TEPLÁRENSKÁ, a.s.
- HORKOVOD – PLZEŇSKÁ TEPLÁRENSKÁ, a.s.

LEGENDA NOVÝCH INŽENÝRSKÝCH SÍTÍ

- KANALIZACE DEŠŤOVÁ
- KANALIZACE JEDNOTNÁ
- VODOVOD
- VEDENÍ VN
- VEDENÍ NN
- PLYNOVOD STL
- VEDENÍ SDĚLOVACÍ
- VEDENÍ OPTICKÉ
- HORKOVOD

LEGENDA ZNAČEK

- VJEZD NA STAVENIŠTĚ/VÝJEZD ZE STAVENIŠTĚ S UZAMÝKATELNOU BRÁNOU
- DOČASNÁ DOPRAVNÍ ZNAČKA – P 6 "STUJ. DEJ PŘEDNOST V JÍZDĚ"
- DOČASNÁ DOPRAVNÍ ZNAČKA – B 20a "NEJVYŠŠÍ DOVOLENÁ RYCHLOST"
- DOČASNÁ DOPRAVNÍ ZNAČKA – B 1 "ZÁKAZ VJEZDU VŠECH VOZIDEL" + E 13 "MIMO VOZIDEL STAVBY"
- DOČASNÁ DOPRAVNÍ ZNAČKA – IP 22 "VÝJEZD A VJEZD VOZIDEL STAVBY"
- DOČASNÁ DOPRAVNÍ ZNAČKA – P 2 "HLAVNÍ POZEMNÍ KOMUNIKACE"
- STÁVAJÍCÍ DOPRAVNÍ ZNAČKA – P 4 "DEJ PŘEDNOST V JÍZDĚ"
- STÁVAJÍCÍ DOPRAVNÍ ZNAČKA – IP 10a "SLEPÁ POZEMNÍ KOMUNIKACE"

POZNÁMKY

- POLOHY STÁVAJÍCÍCH INŽENÝRSKÝCH SÍTÍ JSOU POUZE ORIENTAČNÍ. PŘESNÉ POLOHY BUDOU VYTÝČENY SPRÁVCI DANYCH SÍTÍ, A TO VŽDY PŘED ZAHÁJENÍM STAVEBNÍCH PRACÍ V JEJICH OCHRANNÉM PÁSMU.
- SVISLÉ DOČASNÉ DOPRAVNÍ ZNAČENÍ BUDE ŘEŠENO JAKO MOBILNÍ A BUDE UMÍSTĚNO NA JEKLECH S PŘENOSNÝMI PODSTAVCI.
- SVISLÉ STÁVAJÍCÍ DOPRAVNÍ ZNAČENÍ JE NA KOVOVÝCH SLOUPCÍCH.

ŠIRŠÍ SITUACE STAVBY



0,000 = 352,750 m n.m., B.p.v. / SOUŘADNICOVÝ SYSTÉM JTSK

PŘEDMĚT	DIPLOMOVÁ PRÁCE	
VYPRACOVAL	BC. DUC NAM LE	
KONTROLOVAL	ING. BORIS BIELY	
STAVEBNÍK	PANATTONI CZECH REPUBLIC DEVELOPMENT S.R.O.	
MÍSTO STAVBY	PLZEŇ, PLZEŇSKÝ KRAJ	FORMÁT A1 DATUM 16.01.2025 STUPEŇ PD DPS MERITKO 1:1000 Č. VÝKRESU 01
NÁZEV STAVBY	VÝROBNÍ HALA "BALL CZ" V PLZNI	
STAVEB. OBJEKT	SO 101 – HALA "A"	
ČÁST	DLE ZÁKONA Č. 283/2021 SB., STAVEBNÍ ZÁKON	
OBSAH:	KOORDINAČNÍ SITUACE STAVBY SE ŠIRŠÍMI DOPRAVNÍMI VZTAHY	