


PODÉLNÝ PROFIL DEŠŤOVÉ KANALIZACE

M 1:50

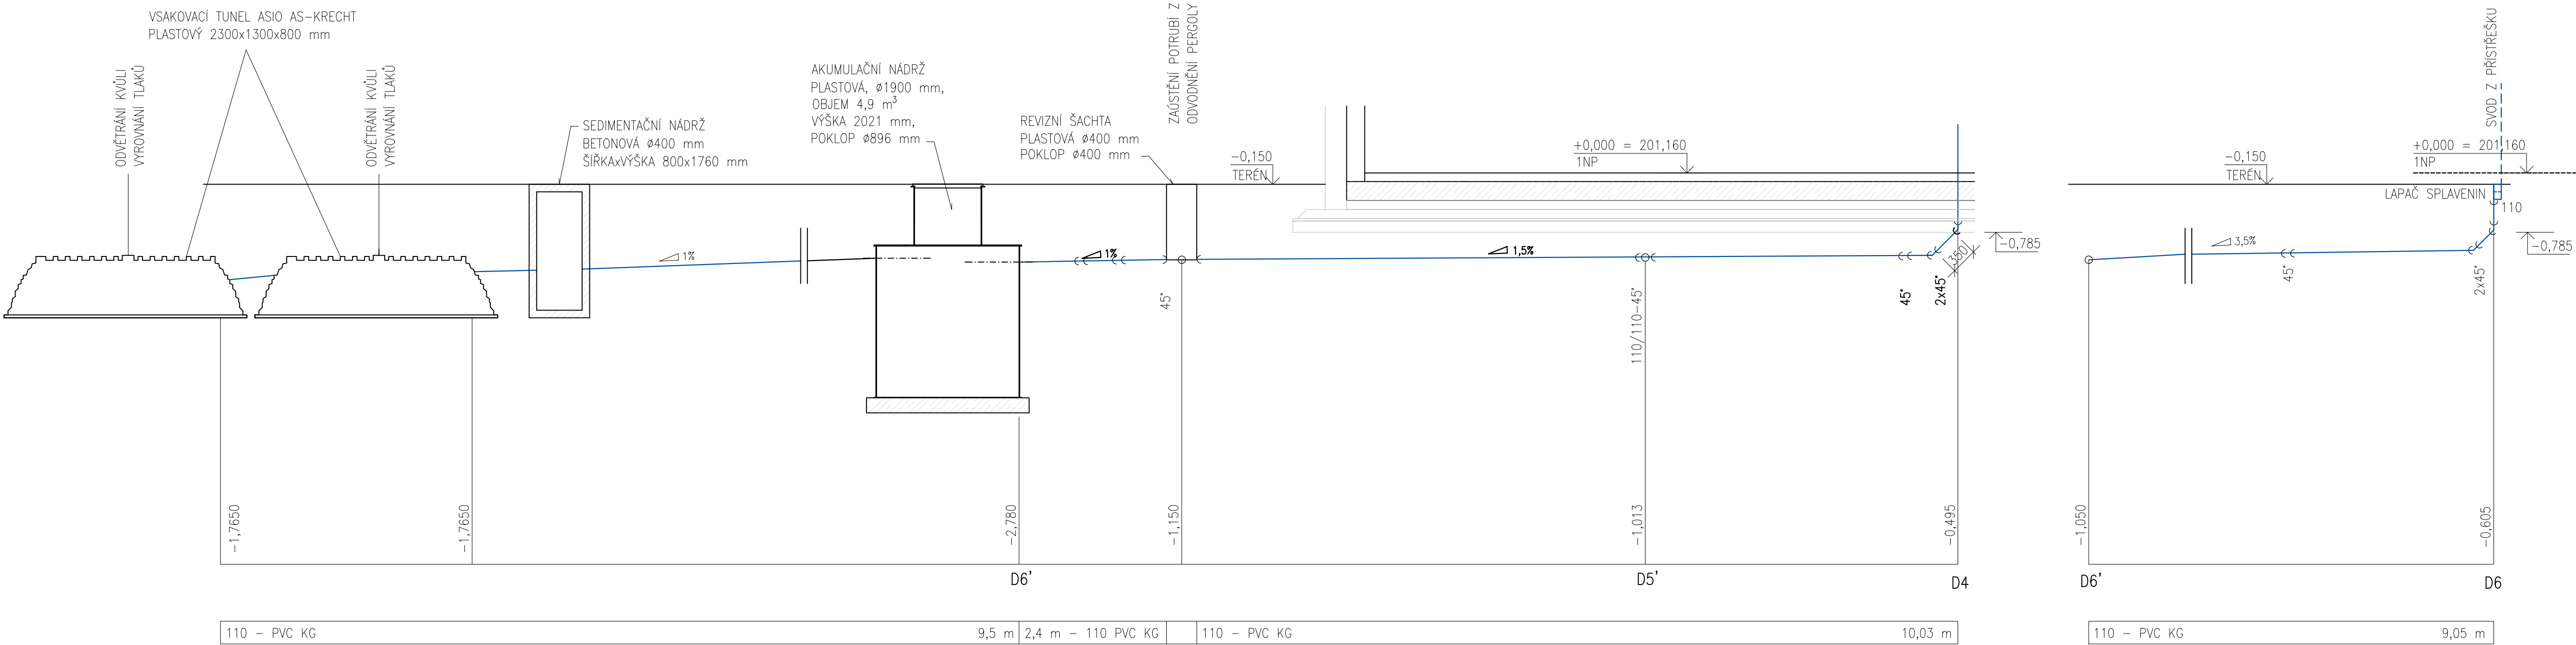

0,000 = 201,160 m n.m., B.p.v. / SOUŘADNICOVÝ SYSTÉM S-JTSK

PŘEDMĚT	BAKALÁŘSKÁ PRÁCE		<div><div>T</div><div>FAKULTA STAVEBNÍ ústav pozemního stavitelství</div></div>	
VYPRACOVAL	LUCIE PRYCLOVÁ			
VEDOUCÍ PRÁCE	Ing. LENKA MAUREROVÁ, Ph.D.			
STAVEBNÍK	JAN KUTIL			
MÍSTO STAVBY	PARCELA Č. 1217/1, k. ú. Brno-Chrlice [654132]			
NÁZEV STAVBY	RODINNÝ DŮM, BRNO-CHRLICE			
			FORMÁT	297x700
STAVEBNÍ OBJEKT	SO.01 - RODINNÝ DŮM		DATUM	2024/2025
ČÁST	B.2 - ZDRAVOTNĚ TECHNICKÉ INSTALACE		STUPEŇ PD	DSP
OBSAH:			MEŘÍTKO	Č. VÝKRESU
PODÉLNÝ PROFIL DEŠŤOVÉ KANALIZACE			1:50	B.2.8