




ULICE: ŠUMPERSKÁ
ROZSAH: km 0,000 00 – km 0,176 07

MĚŘÍTKO:

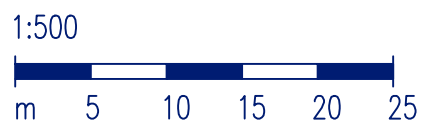

SKLONOVÉ POMĚRY:

ZMĚNA PRÍČNÉHO
SKLONU VOZOVKY:


KÓTY NIVELETY:

KÓTY TERÉNU:

SROVNÁVACÍ ROVINA:

STANIČENÍ:

SMĚROVÉ POMĚRY:

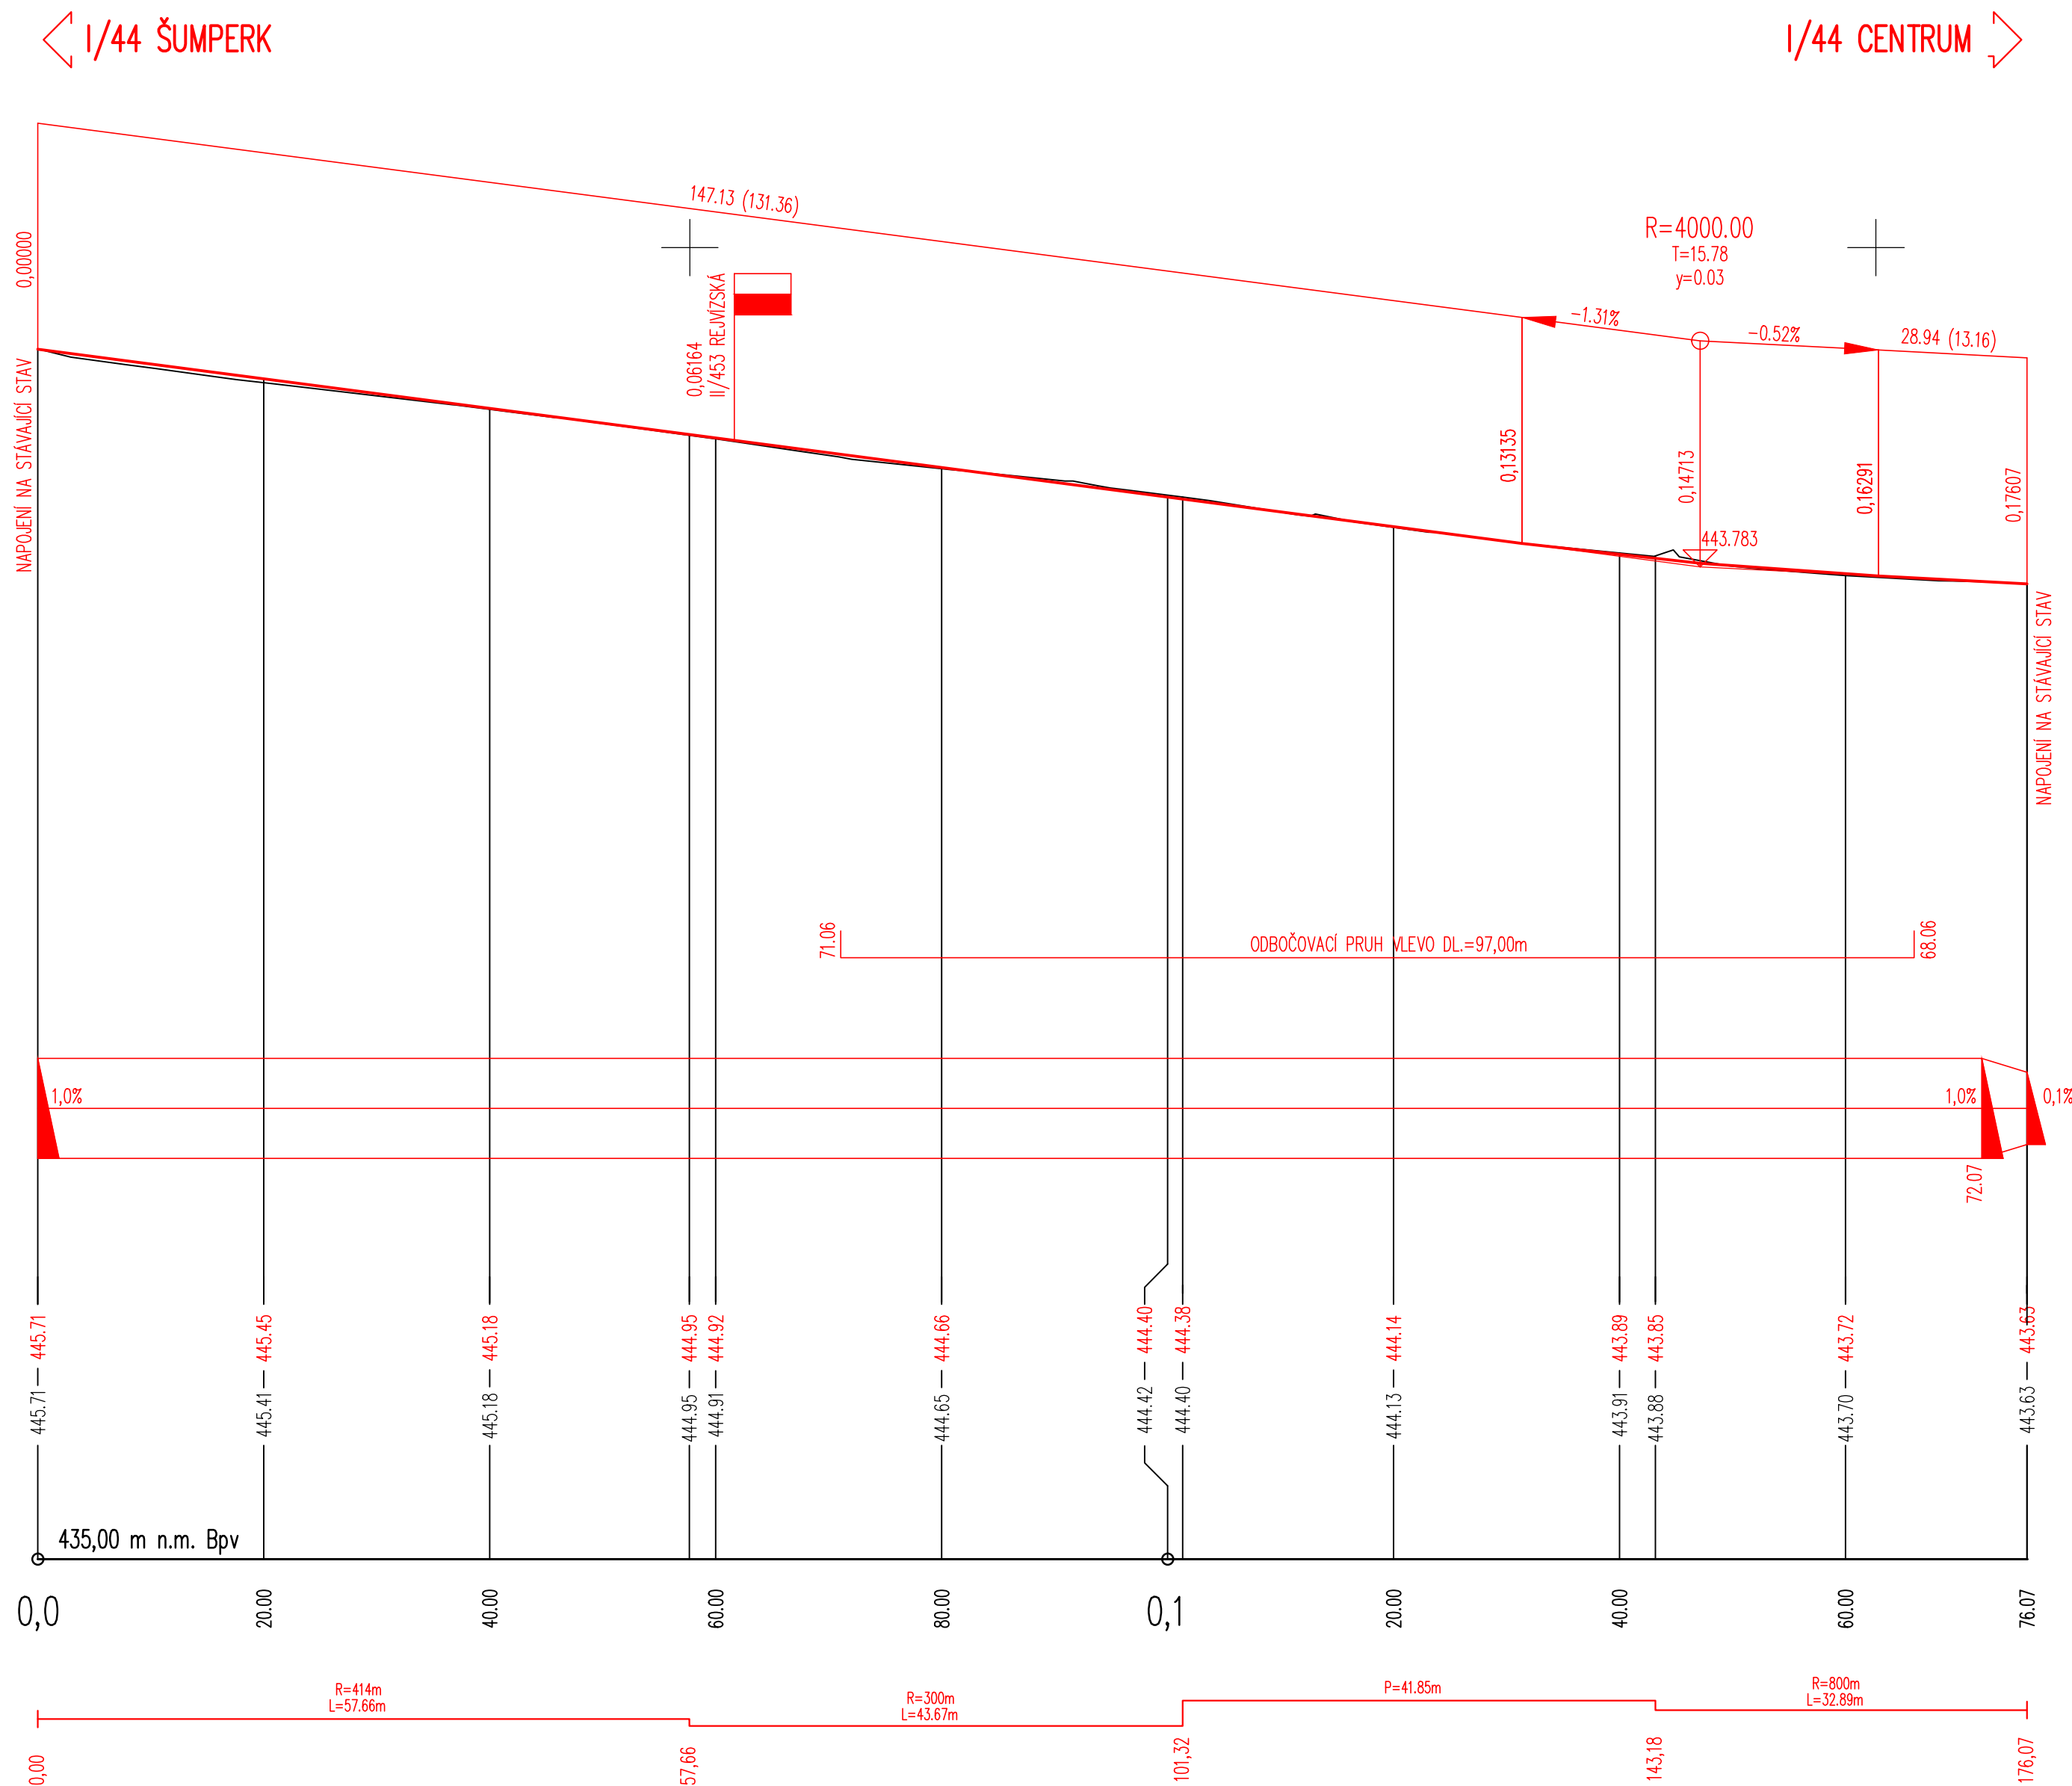

SOUŘADNICOVÝ SYSTÉM: S-S-UTSK

VÝŠKOVÝ SYSTÉM: B.p.v.

VYPRACOVAL:	Bc. JAN DVORÁK	<i>Jan Dvořák</i>
VEDOUcí ZÁVĚREČNÉ PRÁCE:	doc. Ing. PETR HOLČNER, Ph.D.	
KRAJ: OLOMOUCKÝ	OKRES: JESENÍK	OBEČ: JESENÍK
NÁZEV:	ÚSTAV POZEMNÍCH KOMUNIKACÍ DIPLOMOVÁ PRÁCE REJÍZKÝ MOST	
OBSAH:	PODÉLNÝ PROFIL KOMUNIKACE – ČÁST 1.	

FAST